

Технический райдер АУ «Нижневартовский театр юного зрителя»

БОЛЬШОЙ ЗАЛ
МАЛЫЙ ЗАЛ
АРТ-ПЛОЩАДКА
БЭБИ-ЗАЛ



ТЕХНИЧЕСКИЕ ХАРАКТЕРИСТИКИ СЦЕНИЧЕСКОЙ ПЛОЩАДКИ (БОЛЬШОЙ ЗАЛ)

ЗЕРКАЛО СЦЕНЫ:


- ширина (по архитектурному порталу) – 8,28
- высота (по архитектурному порталу) – 3,90



ПЛАНШЕТ СЦЕНЫ:

- глубина от авансцены до занавеса – 1,59
- глубина от авансцены до стены арьера – 11,58
- ширина от стены до стены – 12,15
- закулисье (от штанкета до стены) – 1,67
- покрытие – дерево
- цвет – черный
- возможность крепления декораций к планшету сцены (кроме степлера и гвоздей) – есть

ЗАГРУЗКА ДЕКОРАЦИЙ ОСУЩЕСТВЛЯЕТСЯ ЧЕРЕЗ ХОЛОДНЫЙ КАРМАН СЦЕНЫ:

- карман:
ширина – 1,99 м. ●
высота – 2 м. ●

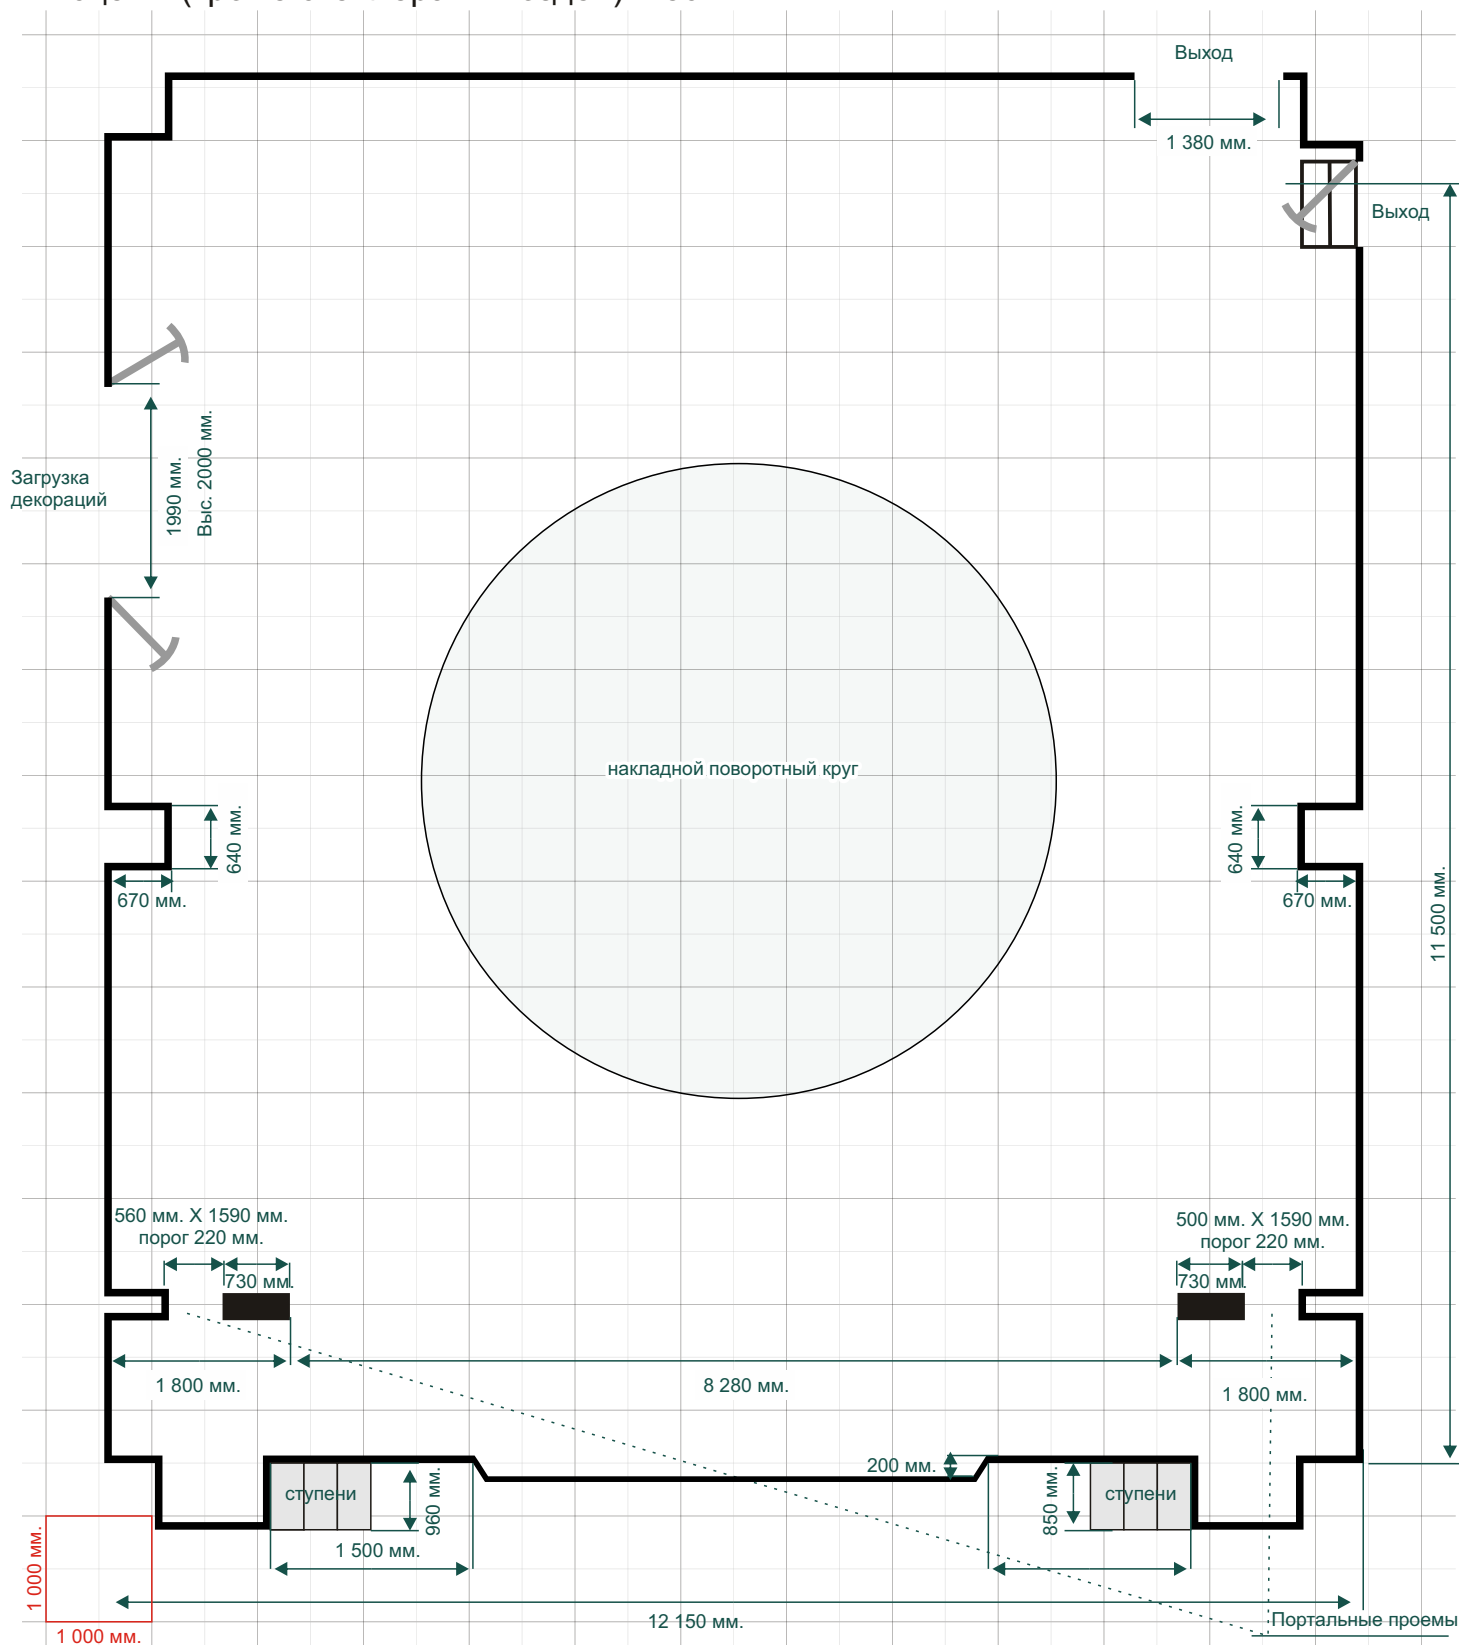

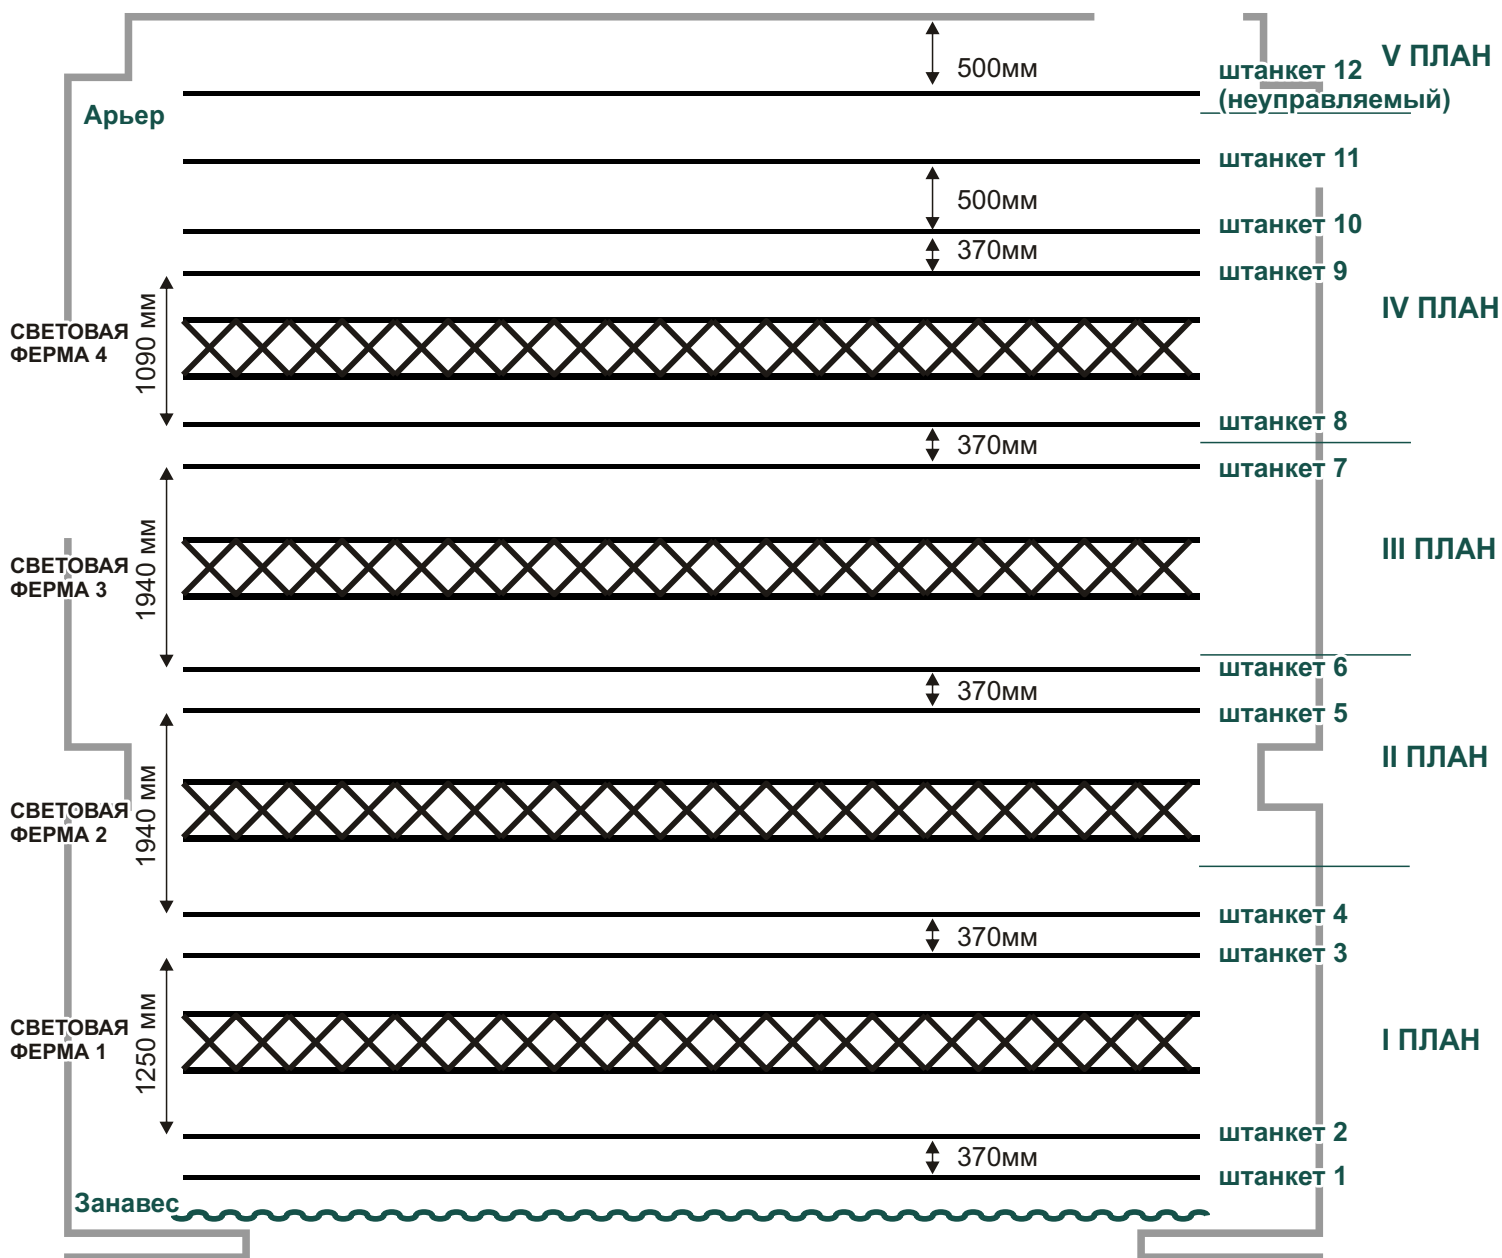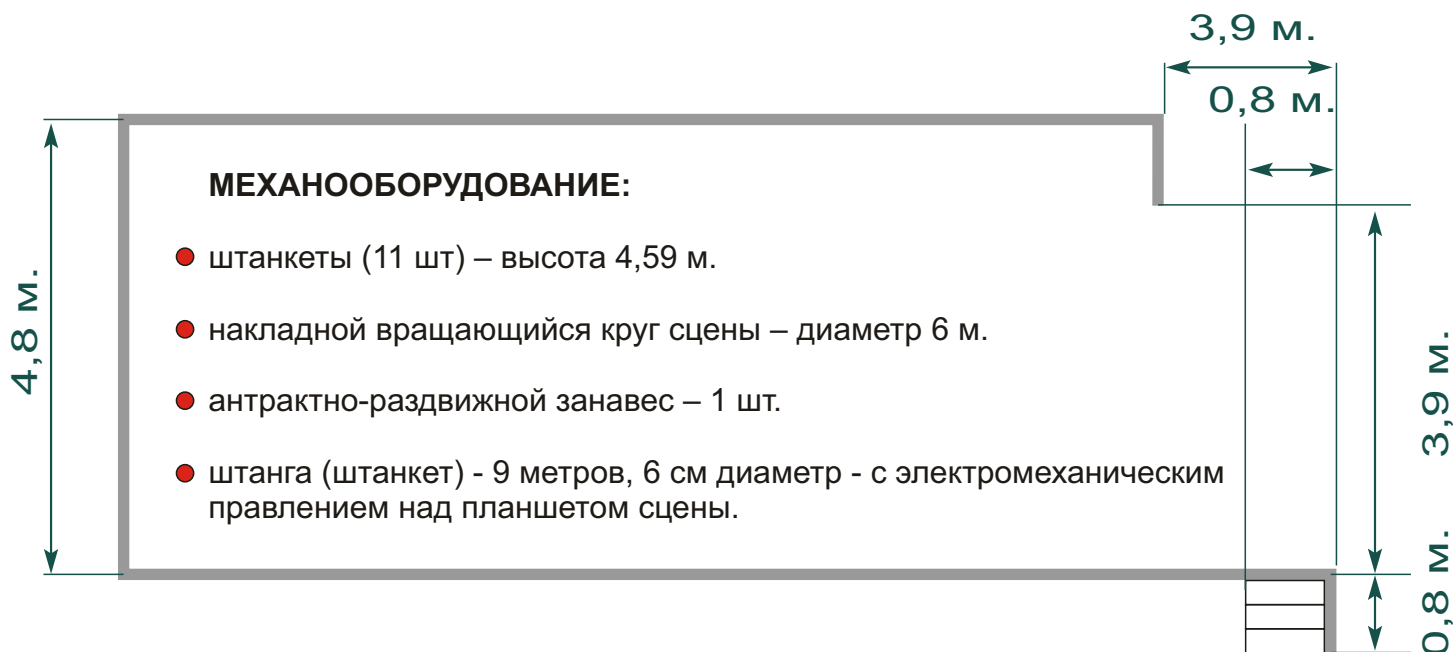

СТАЦИОНАРНОЕ СВЕТОВОЕ ОБОРУДОВАНИЕ

- Прожектор профильный Source Four 50° - 24шт
- Прожектор профильный Source Four ZOOM 25-50° - 10шт
- Прожектор профильный Source Four Junior 25-50° - 4шт
- Прожектор с линзой PC Artspot-1000 – 12шт
- Прожектор профильный Source Four LED Series 2 Luster – 4шт
- Source Four PARNeI – 13шт
- Source Four LED PAR – 6шт
- Prisma Par 20 (UV) – 1шт
- INVOLIGHT MH FXWASH1912 – 12шт
- Генератор тумана – 1шт
- Генератор дыма – 1шт
- Генератор снега – 1шт
- Console ETC ELEMENT 2 – 1шт
- ДОПОЛНИТЕЛЬНОЕ ОБОРУДОВАНИЕ (ОПЛАЧИВАЕТСЯ ОТДЕЛЬНО)
- Проектор Epson EB-PU 1007W (широкоугольная и стандартная линза)
- Проектор SANYO PLC – XM 100L (широкоугольная и стандартная линза)
- Clay Paky Mini B WW – 2шт
- INVOLIGHT MH FXWASH1912 – 2шт
- РИР ЭКРАН (экран обратной проекции) – высота 5 м, ширина 8 м

СТАЦИОНАРНОЕ ЗВУКОВОЕ ОБОРУДОВАНИЕ



- 1.ФОН акустика
- Coda G 712 Pro + G 18 SUB
- 2.Сценический мониторинг – 3 линии
- DB Tec. Stage Opera M 12-4 - 6 шт (подвешены)
- В зрительном зале DB Tec. Stage Opera M 12-4 - на стенах 2 шт
- 3.Микшерный пульт Allen&Heath SQ-6 + Stagebox AR2412
- 4.Подвесные микрофоны Behringer HM50 – BK. – 11 шт.
- 5.Акустические пушки Rode NTG 3 - 4 шт.
- 6.Напольные микрофоны «лягушки» Shure Centraverve - 6 шт.
- 7. Головная радиосистема серии G4 EVOLUTION 100 UHF SENNHEISER EW 100 G4-ME3-A (516-558 МГц) с петличным микрофоном SENNHEISER MKE 2-EW-3 GOLD с аксессуарами для минипередатчика 10шт.
- 8. Головная радиосистема серии G4 EVOLUTION 100 UHF SENNHEISER EW 100 G4-ME3-A (516-558 МГц) с черной гарнитуркой 8шт.
- 9. Радиосистема SHURE BLX24E B58 M17(ручной микрофон) 2 шт.

ПРОЧИЕ ХАРАКТЕРИСТИКИ:

- одежда сцены – черная одежда (задник - 2 половины, 2 плана кулис)
- противопожарный занавес (красная линия) – расположен перед антрактно-раздвижным занавесом
- артистические – 5 шт.

СХЕМА РАСПОЛОЖЕНИЯ ПРИБОРОВ - БОЛЬШОЙ ЗАЛ

Symbol Name

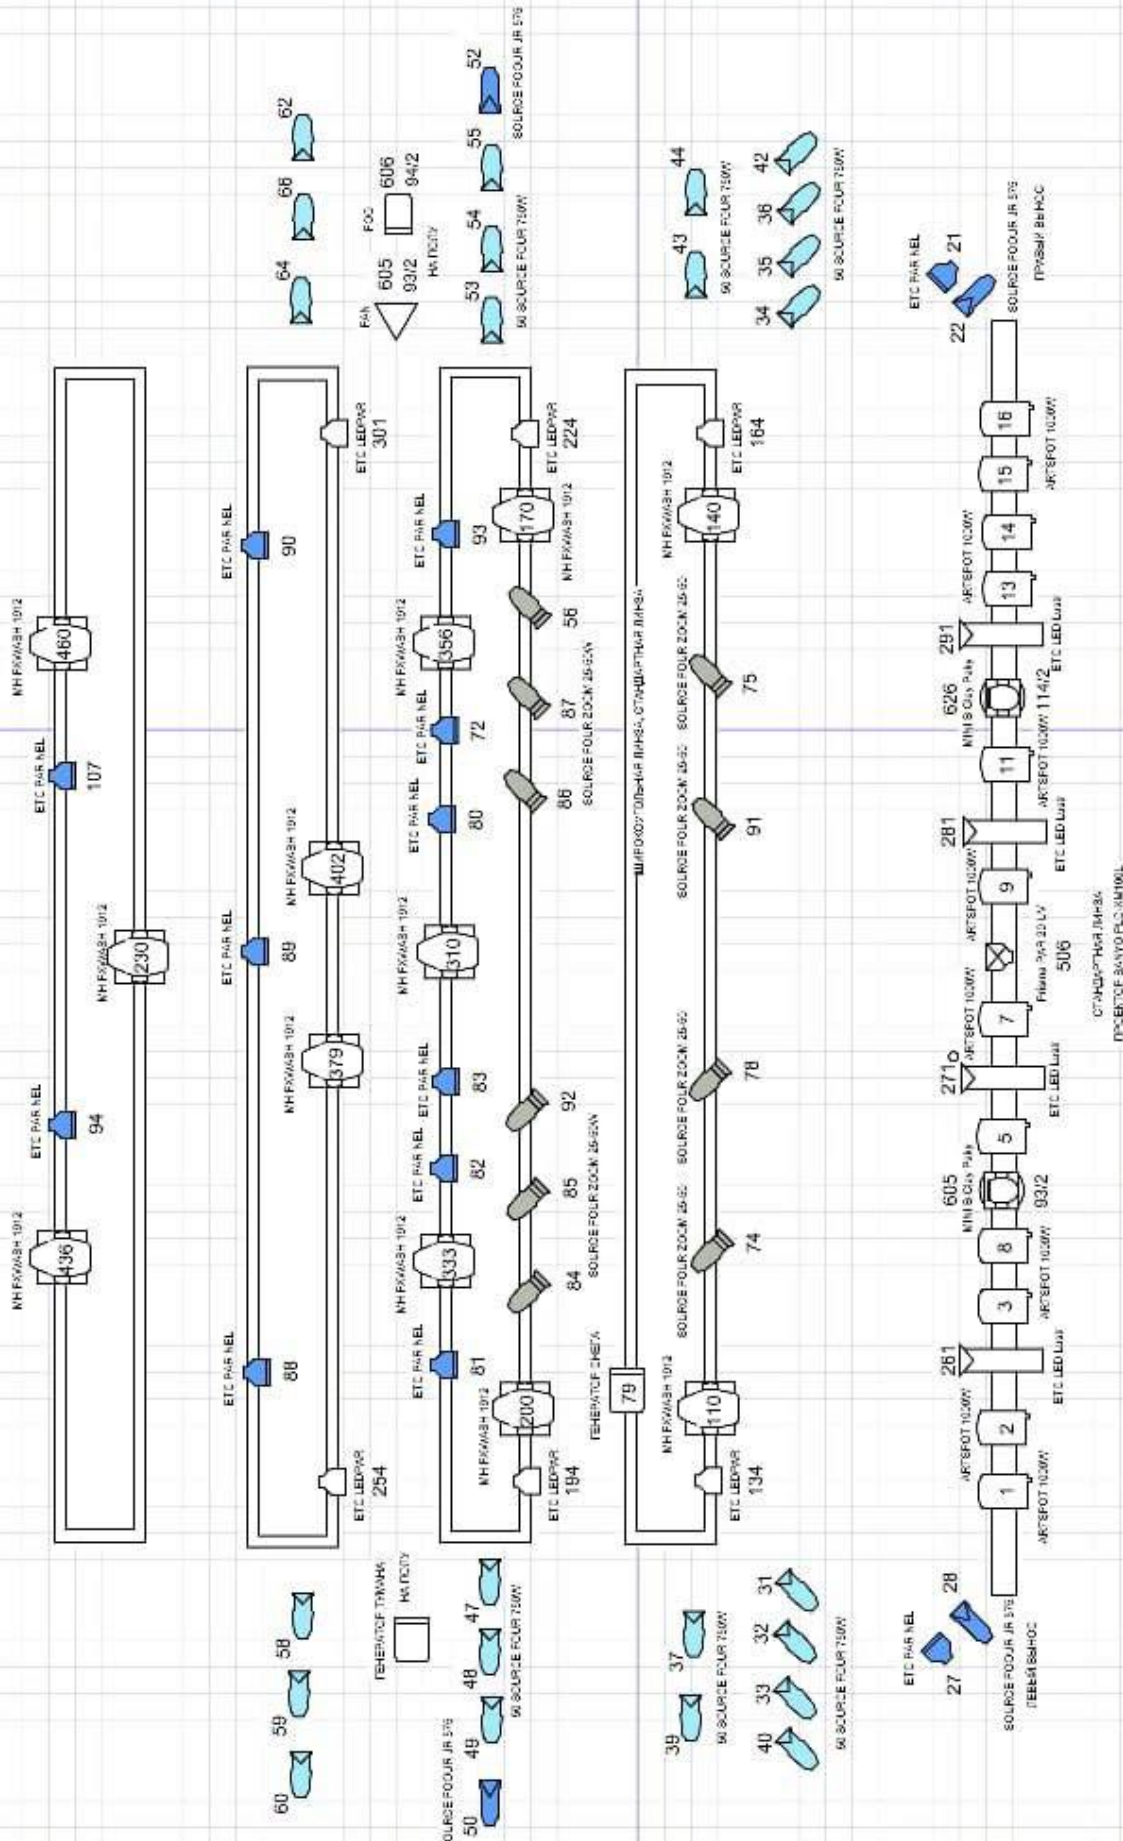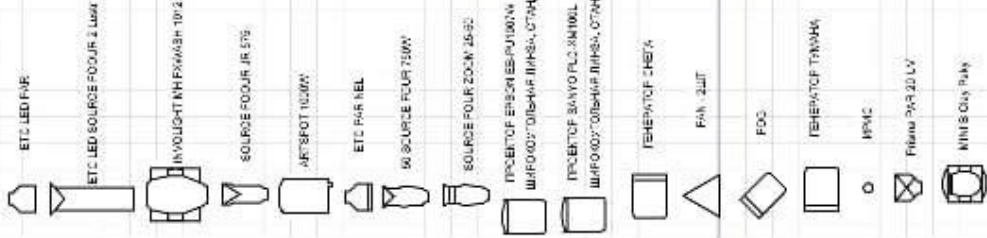

НА ПЛОСКОСТИ ОБЪЕКТОВ ТЕРМОПАНОЧКА

60 59 58

64 66 62

605 93/2 94/2

606 94/2

53 54 55 52

43 44

34 35 36 42

27 28

21

22

21

21

вместимость зала -249 мест


СЦЕНА

16	15	14	13	12	11	10	9	8	7	6	5	4			1	
16	15	14	13	12	11	10	9	8	7	6	5	4	3	2	1	2
16	15	14	13	12	11	10	9	8	7	6	5	4	3	2	1	3
16	15	14	13	12	11	10	9	8	7	6	5	4	3	2	1	4
16	15	14	13	12	11	10	9	8	7	6	5	4	3	2	1	5
16	15	14	13	12	11	10	9	8	7	6	5	4	3	2	1	6
16	15	14	13	12	11	10	9	8	7	6	5	4	3	2	1	7
16	15	14	13	12	11	10	9	8	7	6	5	4	3	2	1	8
16	15	14	13	12	11	10	9	8	7	6	5	4	3	2	1	9
16	15	14	13	12	11	10	9	8	7	6	5	4	3	2	1	10
16	15	14	13	12	11	10	9	8	7	6	5	4	3	2	1	11
16	15	14	13	12	11	10	9	8	7	6	5	4	3	2	1	12
16	15	14	13	12	11	10	9	8	7	6	5	4	3	2	1	13
16	15	14	13	12	11	10	9	8	7	6	5	4	3	2	1	14
16	15	14	13	12	11	10	9	8	7	6	5	4	3	2	1	15
16	15	14	13	12	11	10	9	8	7	6	5	4	3	2	1	16

ТЕХНИЧЕСКИЕ ХАРАКТЕРИСТИКИ СЦЕНИЧЕСКОЙ ПЛОЩАДКИ (МАЛЫЙ ЗАЛ)

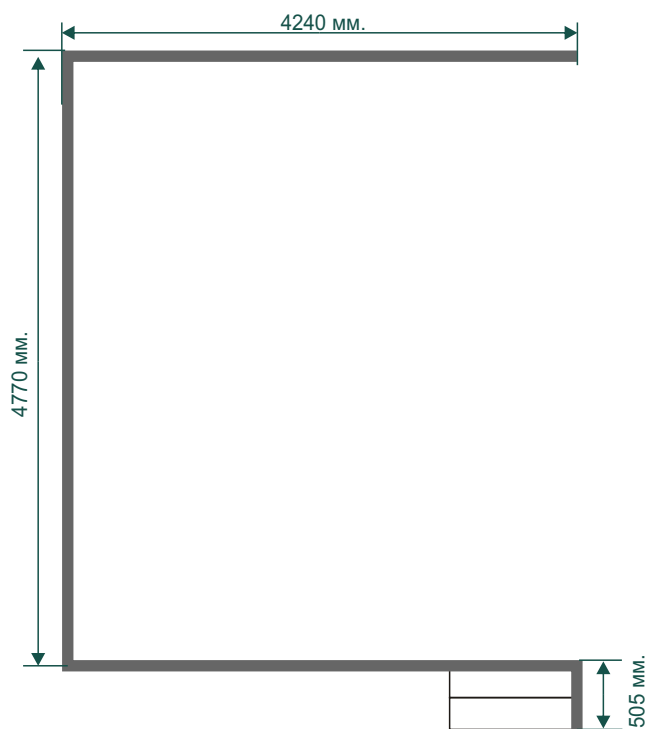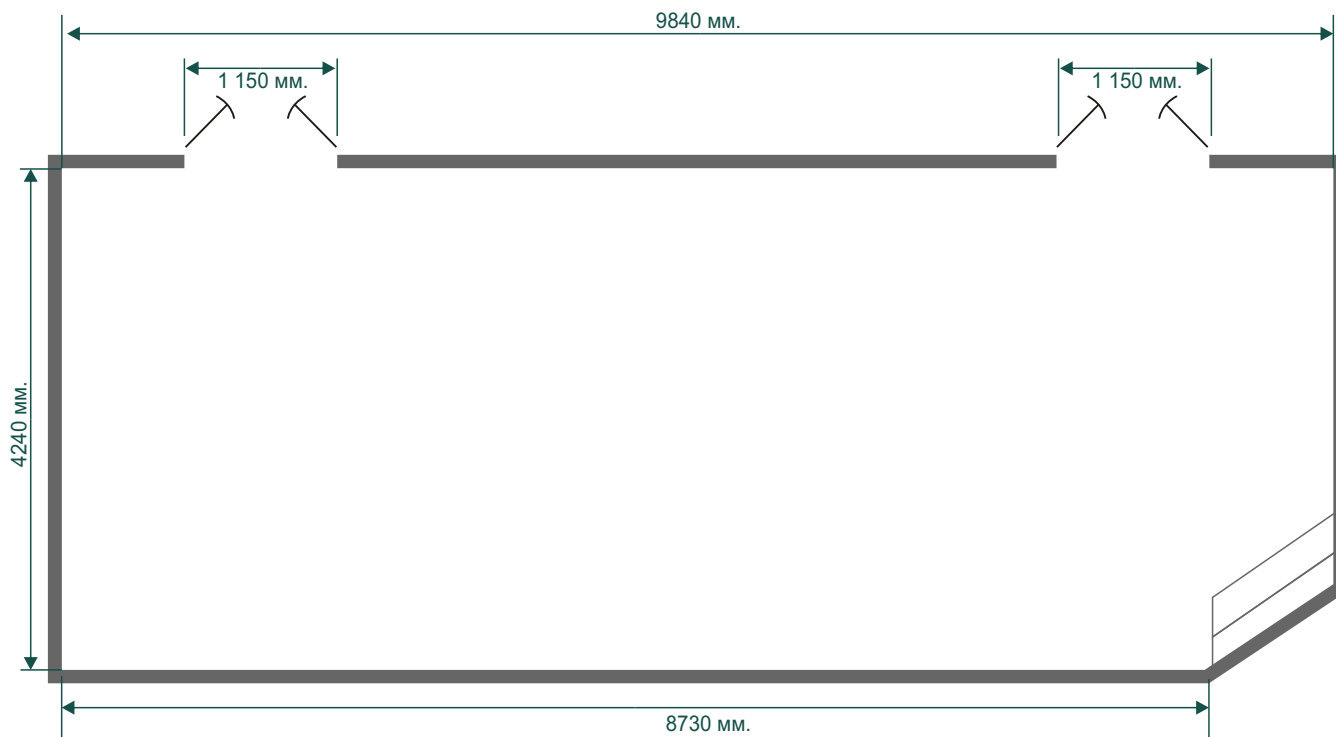

**Вместимость зала
- 83 места**

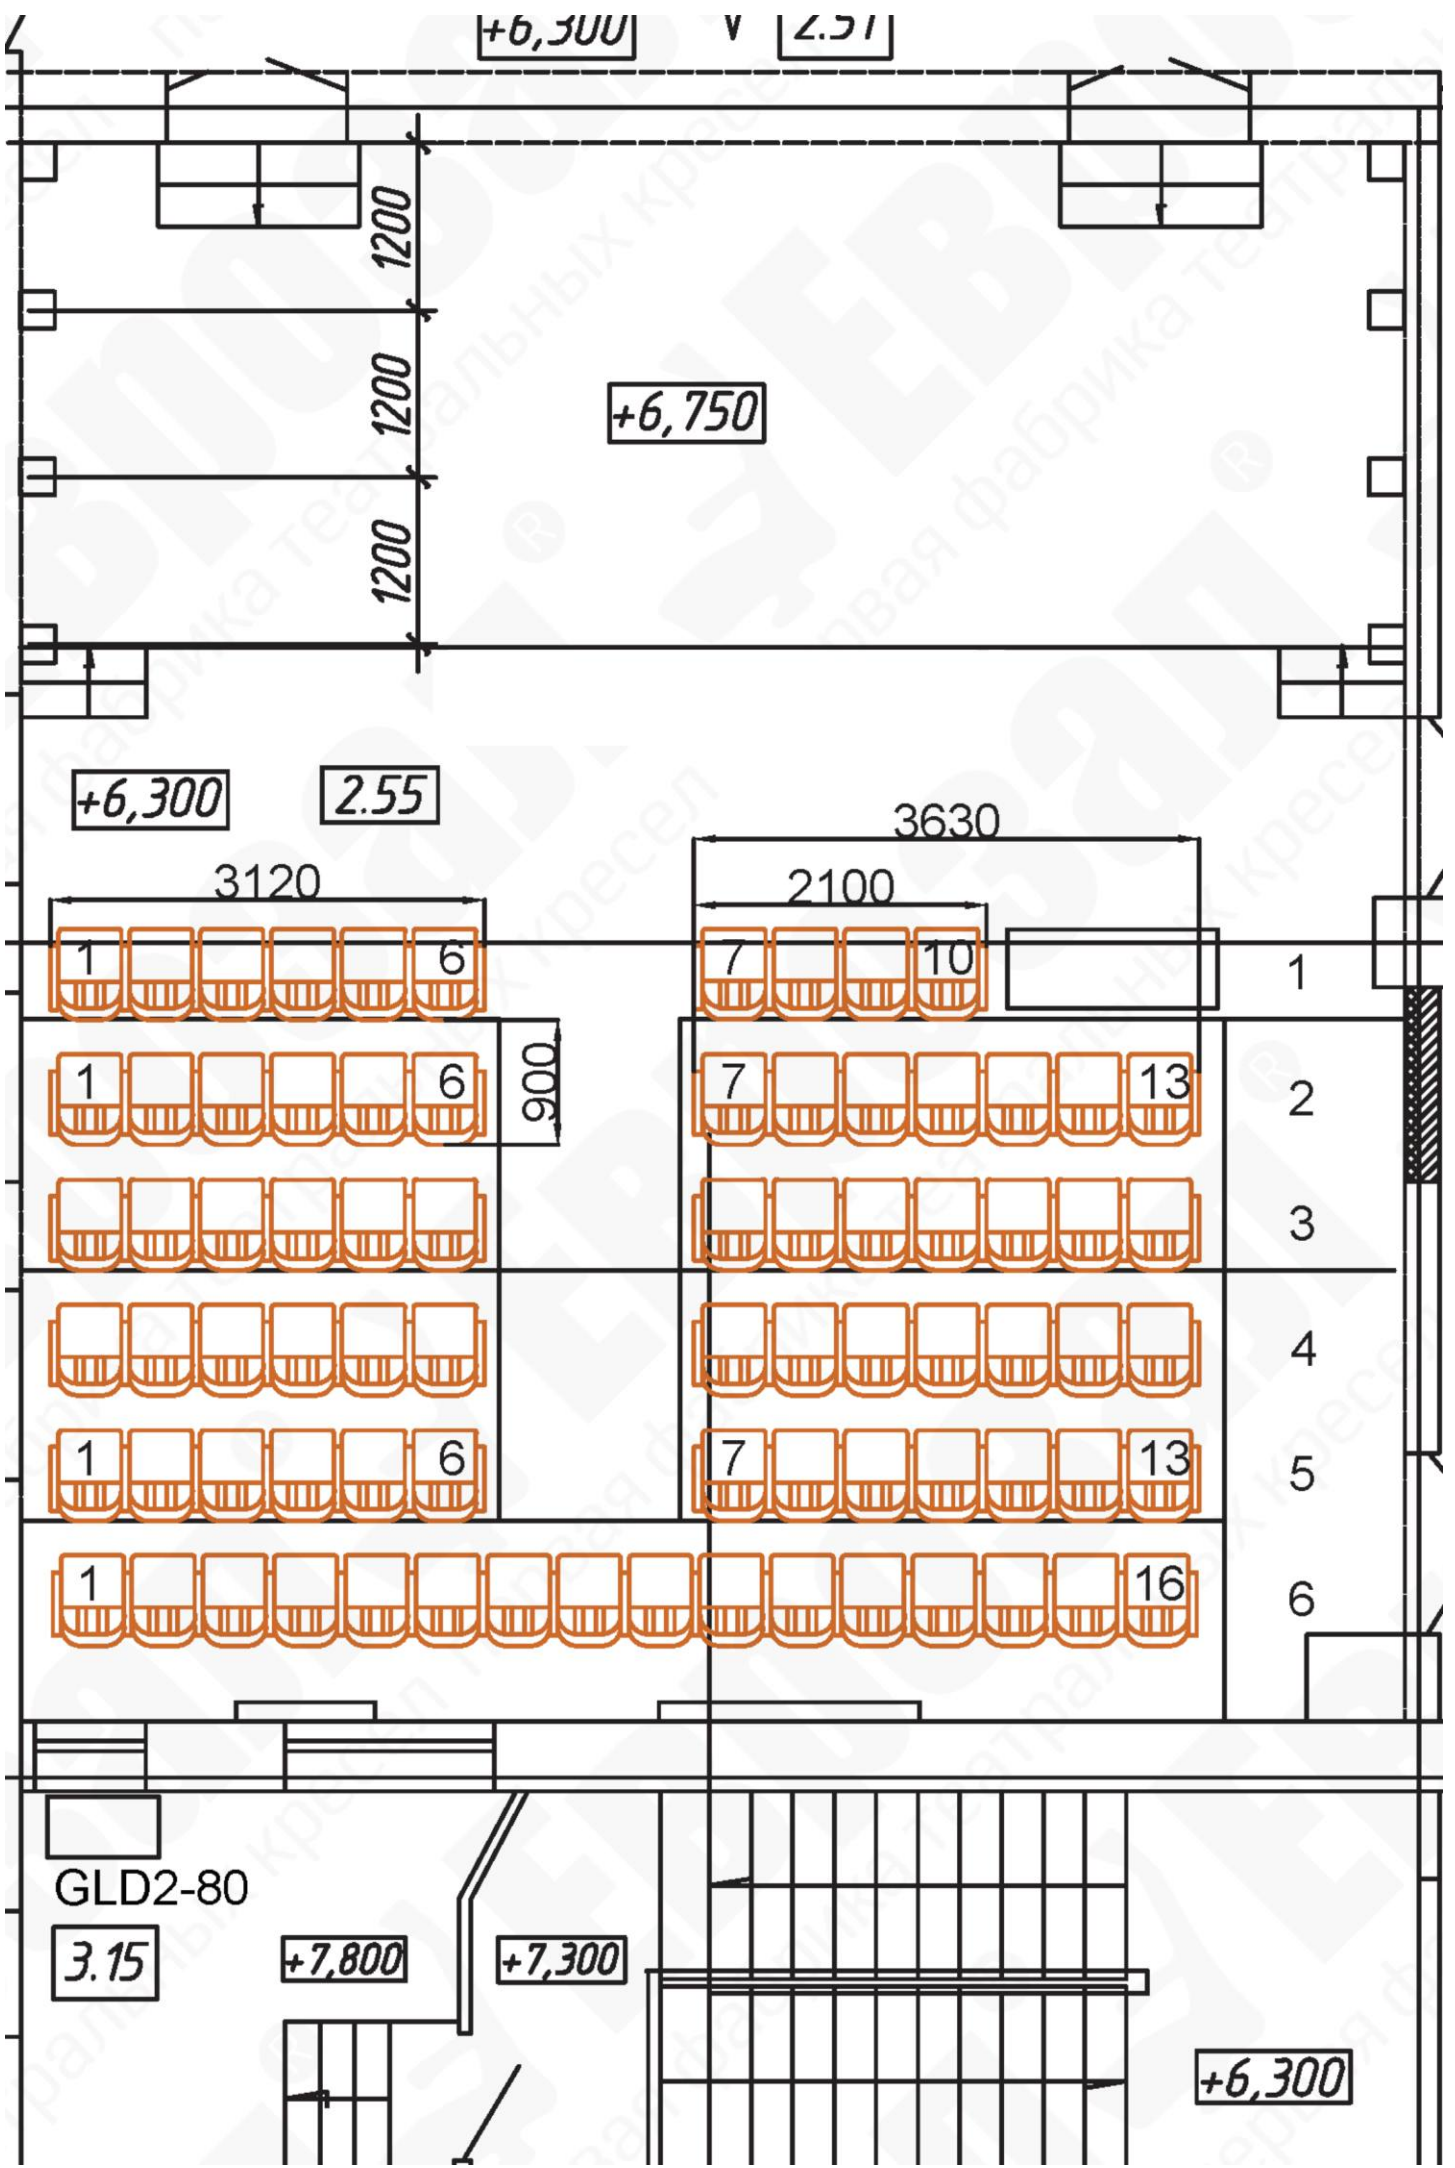

+6,300

2.51

+6,750

+6,300

2.55

3120

3630

2100

1 6

7 10

1

1 6

900

7 13

2

1 6

7 13

3

1 6

7 13

4

1 6

7 13

5

1 16

6

GLD2-80


3.15

+7,800

+7,300

+6,300

СХЕМА РАСПОЛОЖЕНИЯ ПРИБОРОВ - МАЛЫЙ ЗАЛ

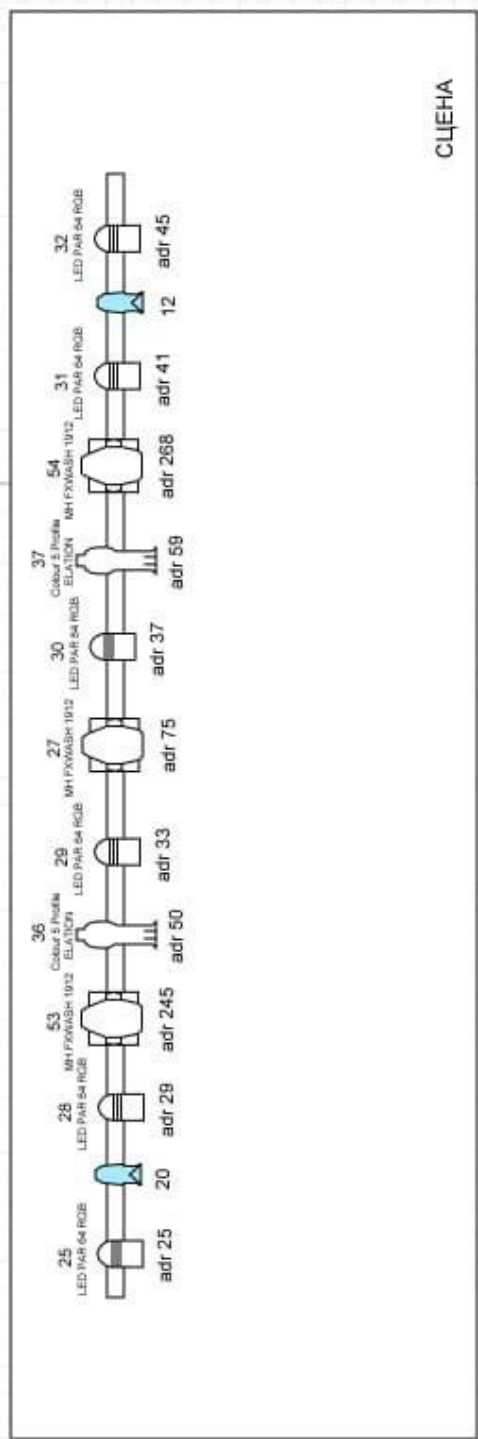


- 8 ARTISPOT FC 800W
- 8 ARTISPOT FC 800W
- 17 ARTISPOT FC 800W
- 17 ARTISPOT FC 800W


- 23 ARTISPOT FC 800W
- 23 ARTISPOT FC 800W
- 21 ARTISPOT FC 800W
- 21 ARTISPOT FC 800W

Symbol	Name
	IMVOUGHT MH FAWASH 1912
	MINI B Clay Pwky
	90 SOURCE FOUR 750W
	ТРОУГЛУБЬНИК FAL 800W
	ELATION Colour 5 Profile
	ARTISPOT FC 800W
	LED PAR 64 RGB

СЦЕНА

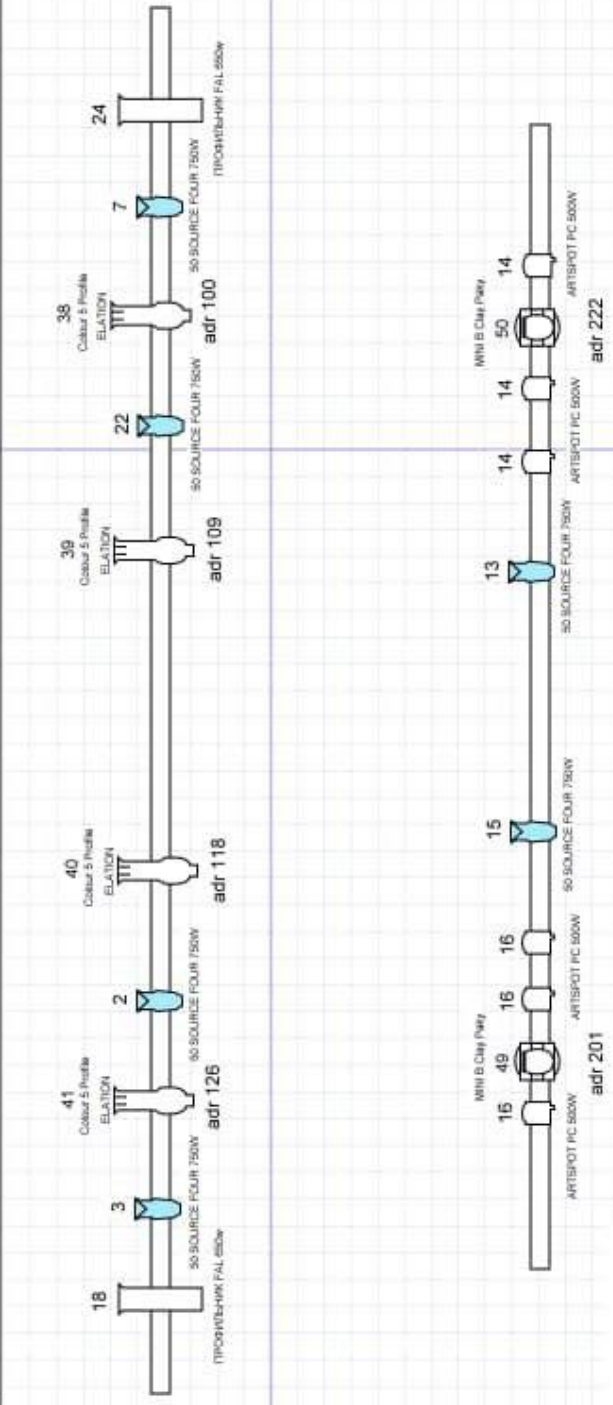


ОКНО ОСВЕТИТЕЛЬНОЙ

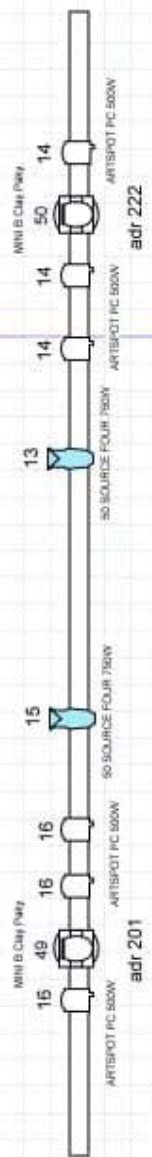

ТЕХНИЧЕСКИЕ ХАРАКТЕРИСТИКИ СЦЕНИЧЕСКОЙ ПЛОЩАДКИ (АРТ-ПЛОЩАДКА)


Высота до штанкетной сетки - 3400 мм.

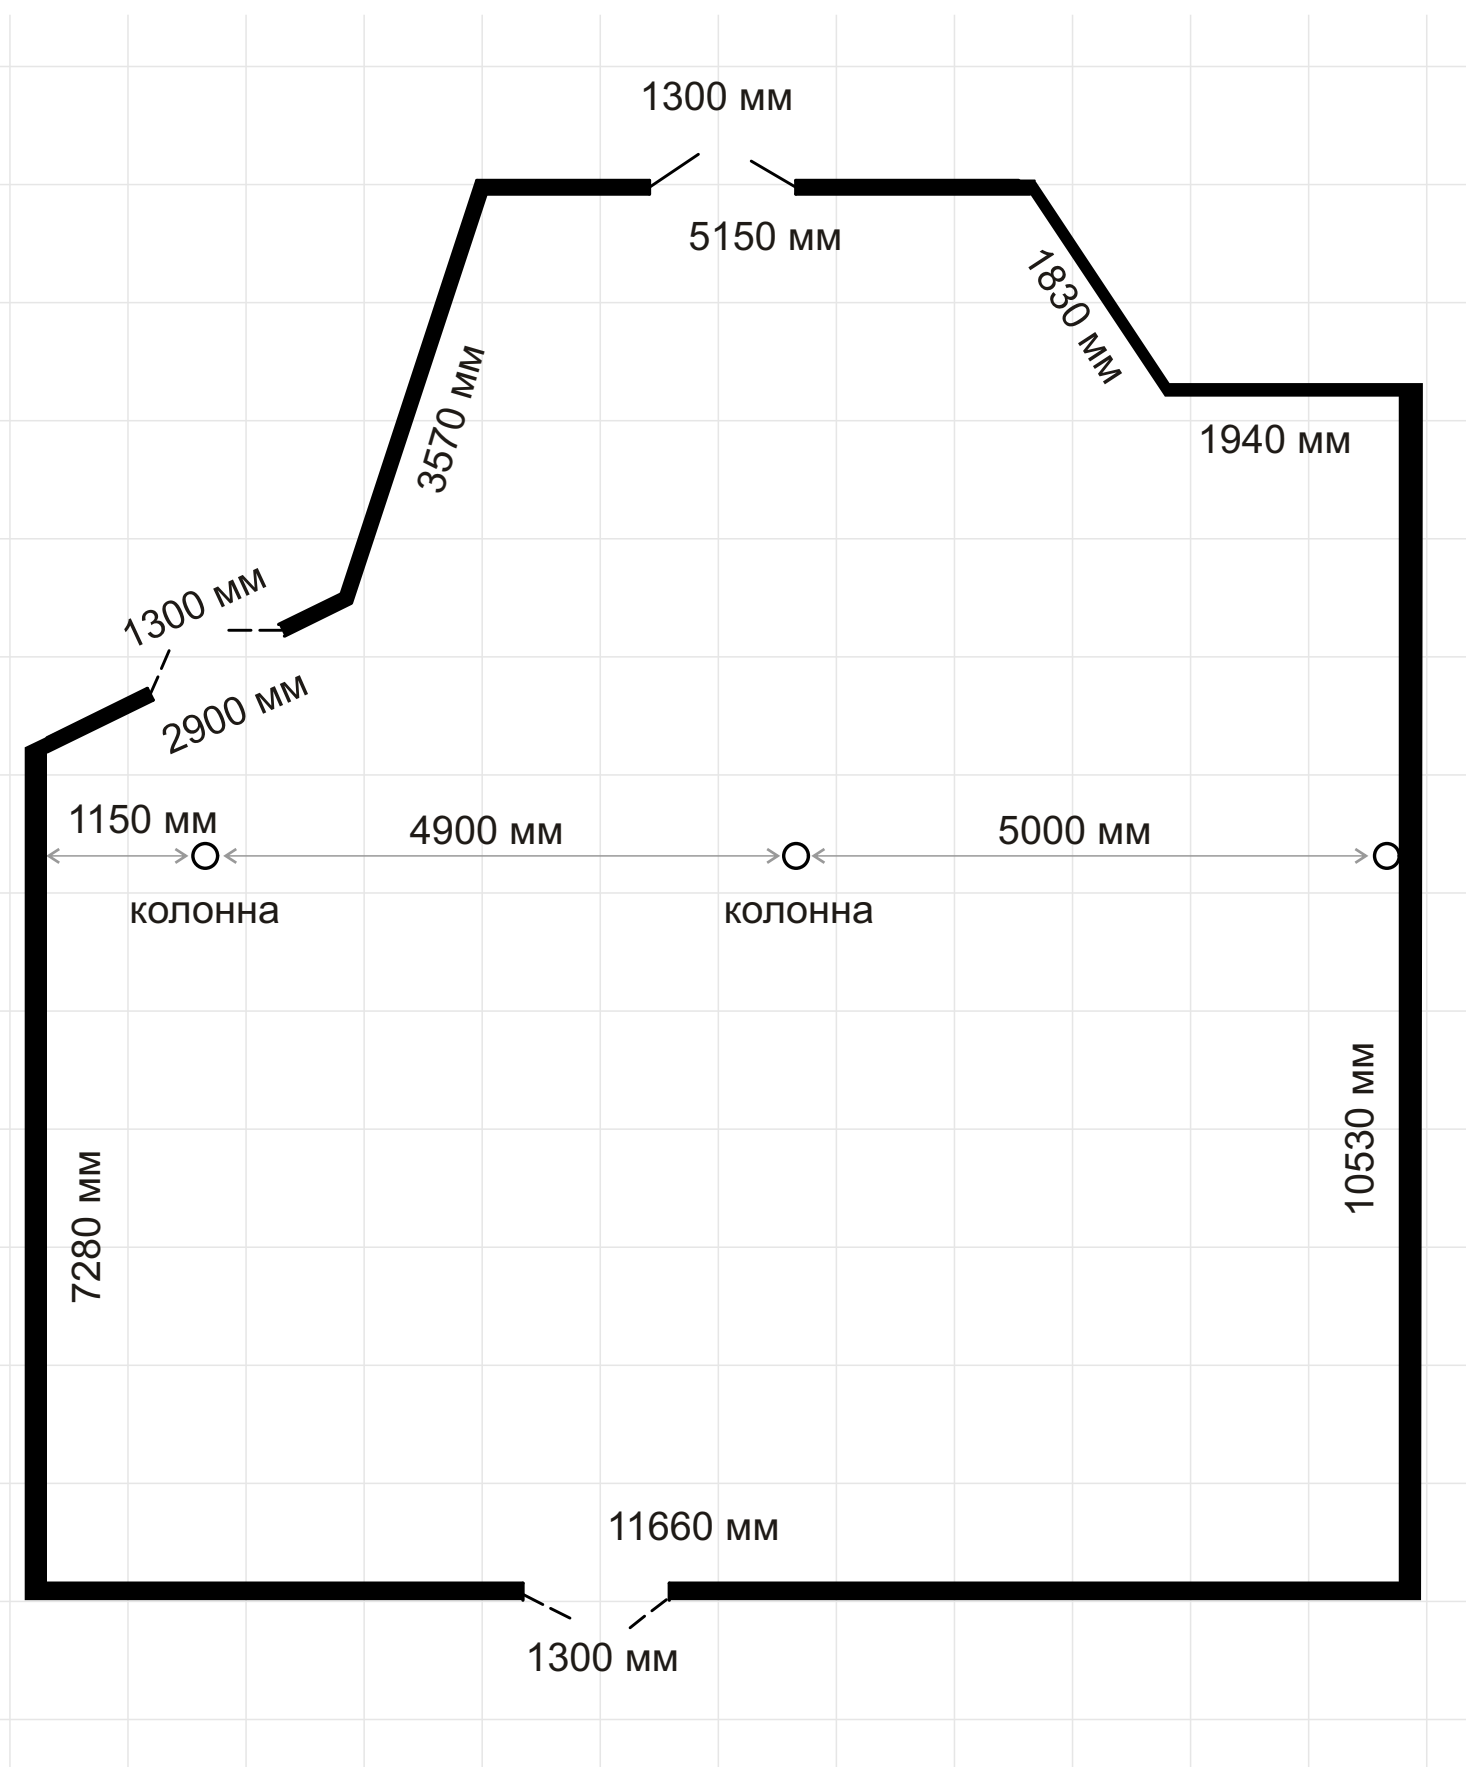

50 мест (Свободная расстановка кресел)

ТЕХНИЧЕСКИЕ ХАРАКТЕРИСТИКИ СЦЕНИЧЕСКОЙ ПЛОЩАДКИ (БЭБИ-ЗАЛ)

Высота до софитов - 2540 мм.

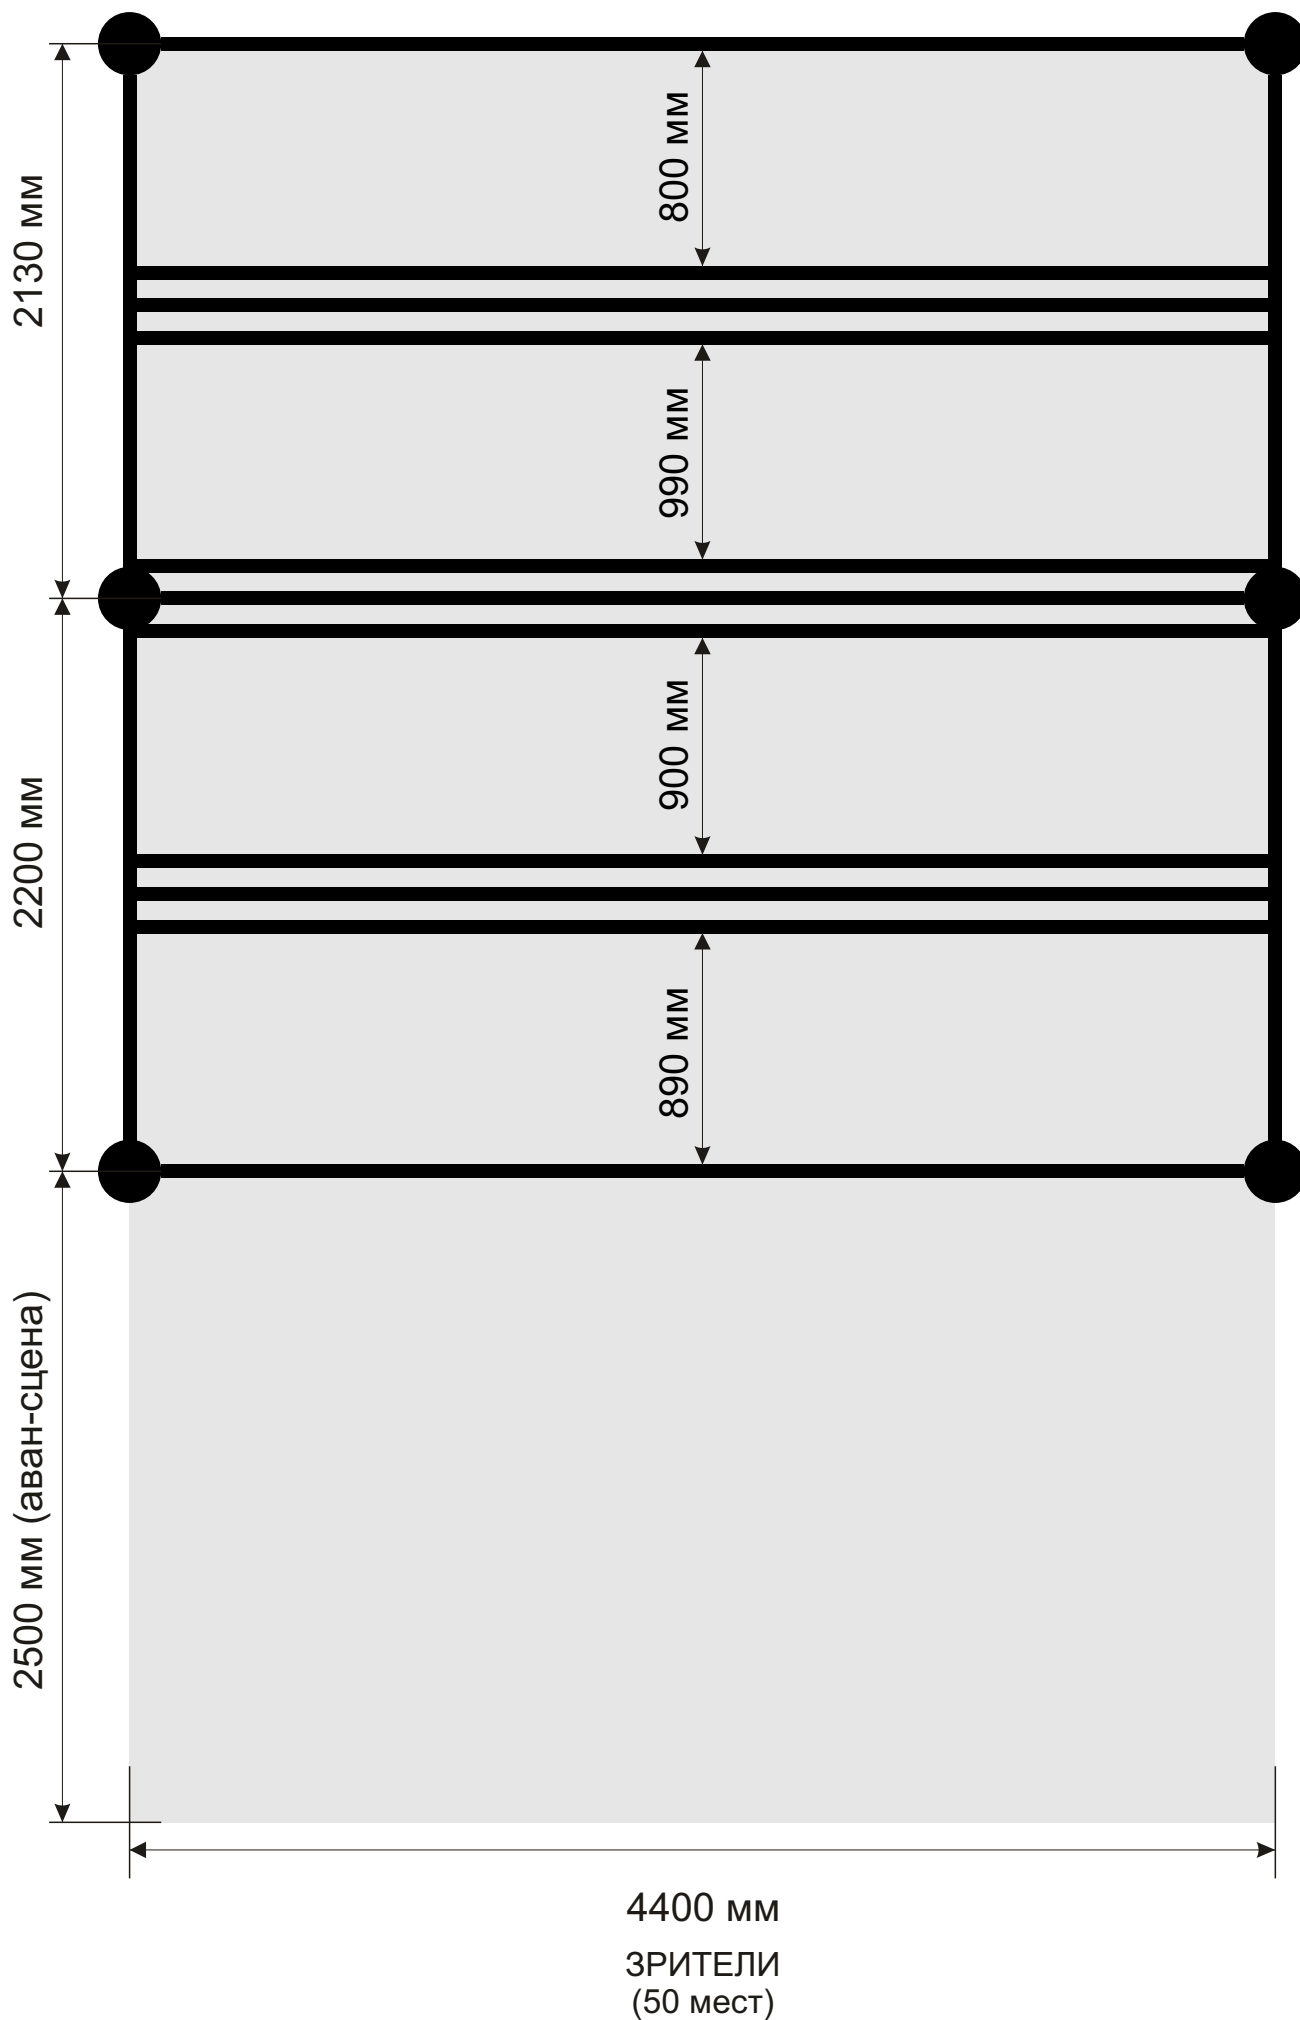

ТЕХНИЧЕСКИЙ ПЕРСОНАЛ СПЕЦИАЛИСТЫ, РАБОТАЮЩИЕ НА СТАЦИОНАРЕ ПЛОЩАДКИ:


оператор пульта управления художественным освещением – 1 чел.;
звукорежиссер – 1 чел.;
машинист сцены – 1 чел.;
контролер билетов – 3 чел.

СПЕЦИАЛИСТЫ, КОТОРЫЕ МОГУТ БЫТЬ ДОПОЛНИТЕЛЬНО ПРИВЛЕЧЕНЫ НА ПЛОЩАДКУ (ОПЛАЧИВАЕТСЯ ОТДЕЛЬНО):

художник по свету – 1 чел.;
осветитель – 2 чел.;
звукорежиссер – 1 чел.;
звукооператор – 1 чел.;
машинист сцены – 2 чел.;
инженер-программист – 1 чел.;
контролер билетов – 3 чел.;
гардеробщик – 2 чел.

ГРИМЕРНЫЕ КОМНАТЫ (ОПЛАЧИВАЕТСЯ ОТДЕЛЬНО)

Гримерная 1 – 15 кв.м.;
Гримерная 2 – 14 кв.м.;
Гримерная 3 – 25 кв.м.;
Гримерная 4 – 19,5 кв.м.;
Гримерная 5 – 19,5 кв.м.;

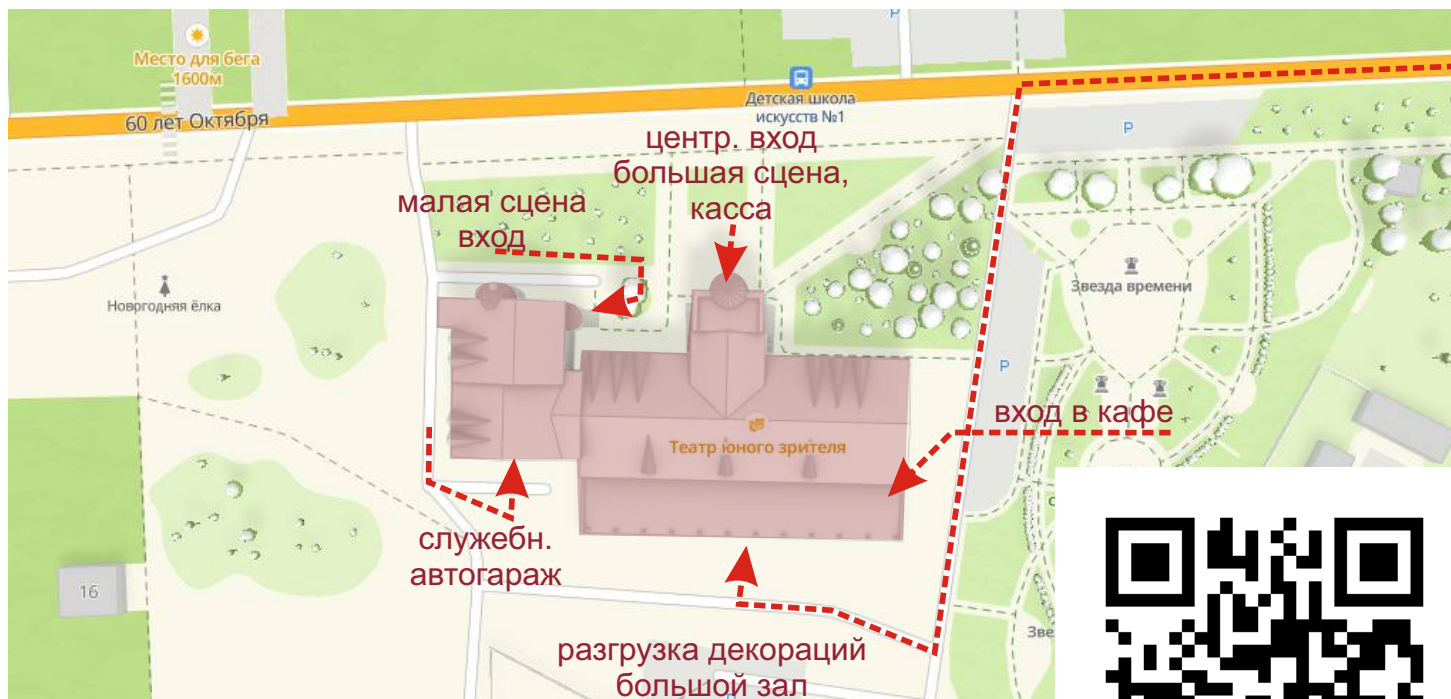

Улица 60 лет Октября, 18/1
Нижневартовск, Ханты-Мансийский автономный округ — Югра
60.93053, 76.564937



НАШИ КОНТАКТЫ
<https://nvtyz.ru/kontakty>