

Технический райдер АУ «Нижневартовский театр юного зрителя»

**БОЛЬШОЙ ЗАЛ
МАЛЫЙ ЗАЛ
АРТ-ПЛОЩАДКА
БЭБИ-ЗАЛ**



Адресу: г. Нижневартовск, ул. 60 лет Октября, д. 18/1

ТЕХНИЧЕСКИЕ ХАРАКТЕРИСТИКИ СЦЕНИЧЕСКОЙ ПЛОЩАДКИ (БОЛЬШОЙ ЗАЛ)

ЗЕРКАЛО СЦЕНЫ:

- ширина (по архитектурному порталу) – 8,28
- высота (по архитектурному порталу) – 3,90


ПЛАНШЕТ СЦЕНЫ:



- глубина от авансцены до занавеса – 1,59
- глубина от авансцены до стены арьера – 11,58
- ширина от стены до стены – 12,15
- закулисье (от штанкета до стены) – 1,67
- покрытие – дерево
- цвет – черный
- возможность крепления декораций к планшету сцены (кроме степлера и гвоздей) – есть

ЗАГРУЗКА ДЕКОРАЦИЙ ОСУЩЕСТВЛЯЕТСЯ ЧЕРЕЗ ХОЛОДНЫЙ КАРМАН СЦЕНЫ:

карман:

- ширина –1,99 м.
- высота –2 м.

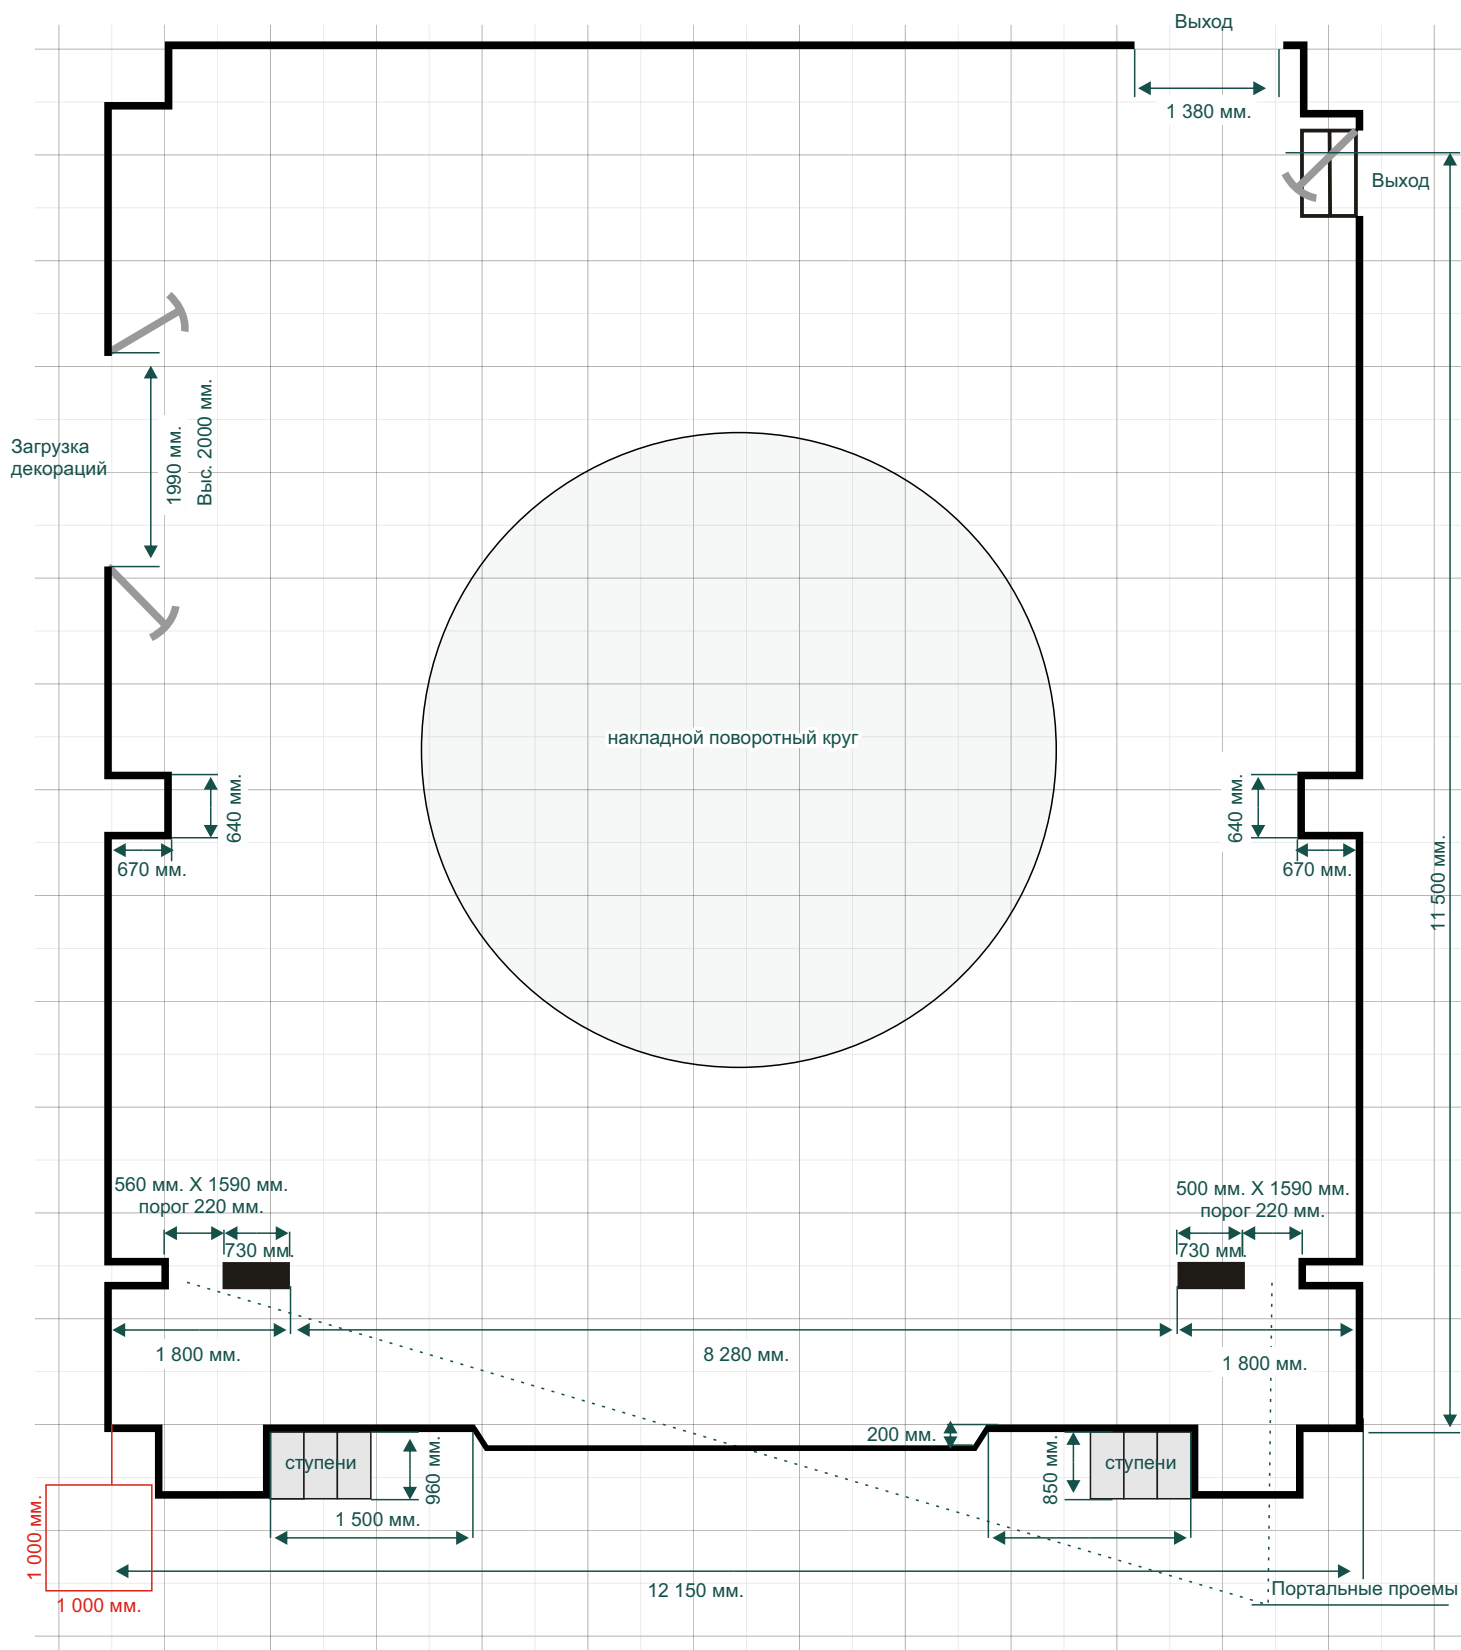

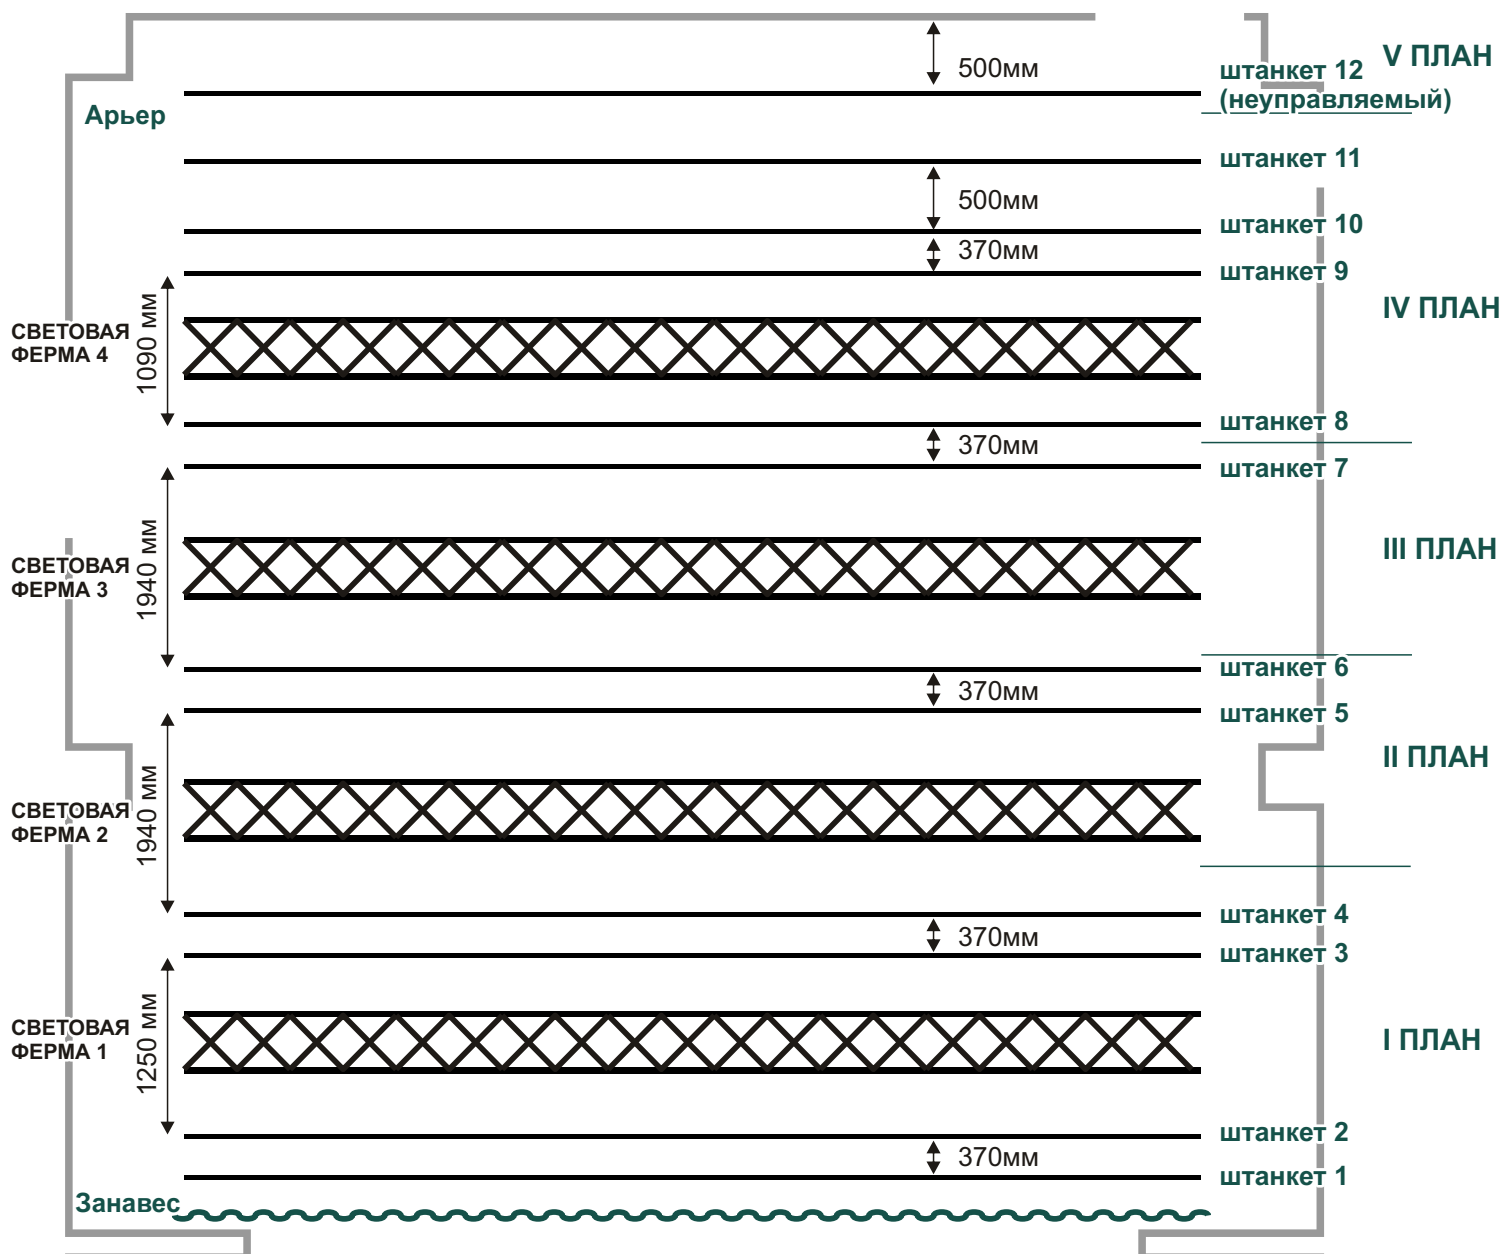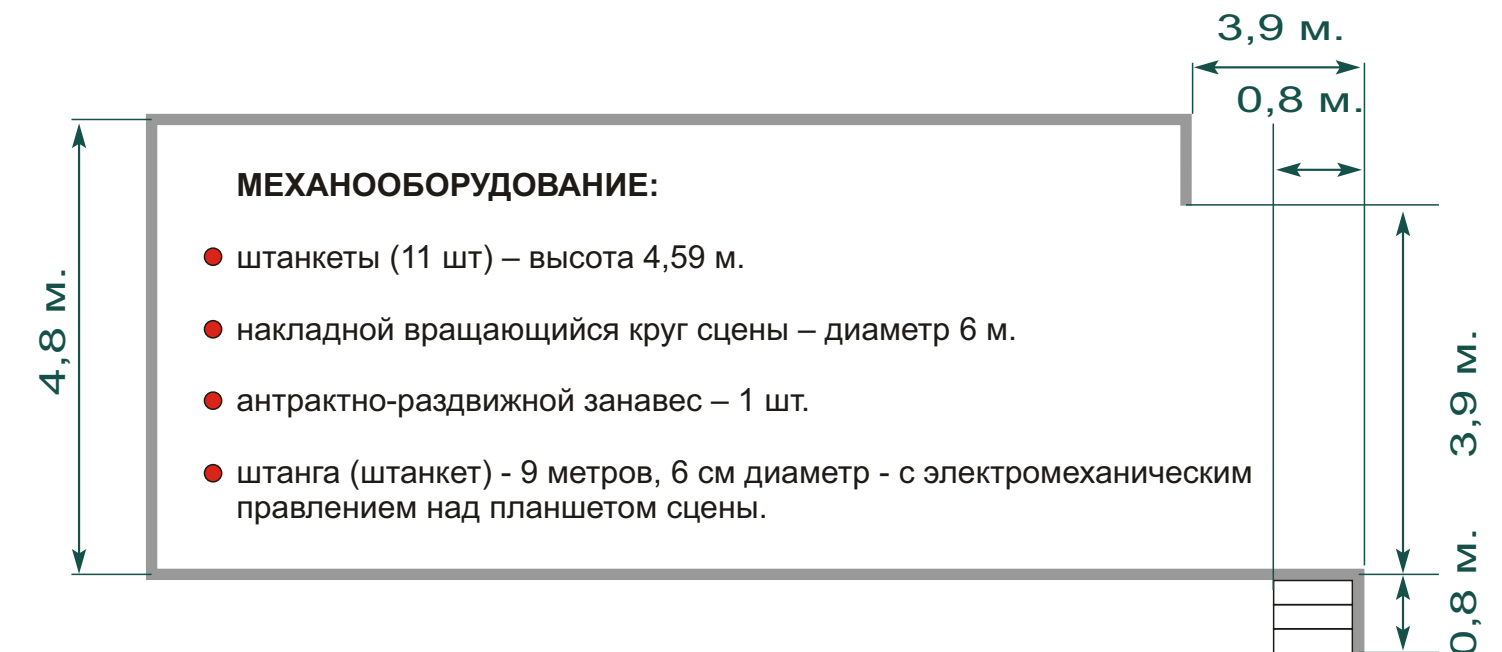

СТАЦИОНАРНОЕ СВЕТОВОЕ ОБОРУДОВАНИЕ

- Прожектор профильный Source Four 50° - 24шт
- Прожектор профильный Source Four ZOOM 25-50° - 10шт
- Прожектор профильный Source Four Junior 25-50° - 4шт
- Прожектор с линзой PC Artspot-1000 – 12шт
- Прожектор профильный Source Four LED Series 2 Luster – 4шт
- Source Four PARNeI – 13шт
- Source Four LED PAR – 6шт
- Prisma Par 20 (UV) – 1шт
- INVOLIGHT MH FXWASH1912 – 12шт
- Генератор тумана – 1шт
- Генератор дыма – 1шт
- Генератор снега – 1шт
- Console ETC ELEMENT 2 – 1шт
- ДОПОЛНИТЕЛЬНОЕ ОБОРУДОВАНИЕ (ОПЛАЧИВАЕТСЯ ОТДЕЛЬНО)
- Проектор Epson EB-PU 1007W (широкоугольная и стандартная линза)
- Проектор SANYO PLC – XM 100L (широкоугольная и стандартная линза)
- Clay Paky Mini B WW – 2шт
- INVOLIGHT MH FXWASH1912 – 2шт
- РИР ЭКРАН (экран обратной проекции) – высота 5 м, ширина 8 м

СТАЦИОНАРНОЕ ЗВУКОВОЕ ОБОРУДОВАНИЕ


- 1.ФОН акустика
- Coda G 712 Pro + G 18 SUB
- 2.Сценический мониторинг – 3 линии
- DB Тес. Stage Opera M 12-4 - 6 шт (подвешены)
- В зрительном зале DB Тес. Stage Opera M 12-4 - на стенах 2 шт
- 3.Микшерный пульт Allen&Heath SQ-6 + Stagebox AR2412
- 4.Подвесные микрофоны Behringer HM50 – ВК. – 11 шт.
- 5.Акустические пушки Rode NTG 3 - 4 шт.
- 6.Напольные микрофоны «лягушки» Shure Centraverve - 6 шт.
- 7. Головная радиосистема серии G4 EVOLUTION 100 UHF SENNHEISER EW 100 G4-ME3-A (516-558 МГц) с петличным микрофоном SENNHEISER MKE 2-EW-3 GOLD с аксессуарами для минипередатчика 10шт.
- 8. Головная радиосистема серии G4 EVOLUTION 100 UHF SENNHEISER EW 100 G4-ME3-A (516-558 МГц) с черной гарнитуркой 8шт.
- 9. Радиосистема SHURE BLX24E B58 M17(ручной микрофон) 2 шт.

ПРОЧИЕ ХАРАКТЕРИСТИКИ:

- одежда сцены – черная одежда (задник - 2 половины, 2 плана кулис)
- противопожарный занавес (красная линия) – расположен перед антрактно-раздвижным занавесом
- артистические – 5 шт.

Simbol	Name
--------	------

	ETC LED PAR
	ETC LED SOURCE FOUR 1 LWA
	INVOUCHT INFLAMMER 10'2
	SOURCE FOUR JR 575
	JAF SPOT 1200W
	ETC PAR REL
	40 SOURCE FOUR 75W
	SOURCE FOUR 200W 25-30
	PROJECTOR ENSEMBLE PUNION WAF04027 0154-WF 11HSL, 07HSL
	PROJECTOR 30X50 PL 3X100L WAF04027 0154-WF 11HSL, 07HSL
	TEMPERATURE CHETA
	PAR 200T
	FOG
	TEMPERATURE TAVANA
	HMAC
	Fluor 30x20 LV
	HMS 05x 5x4

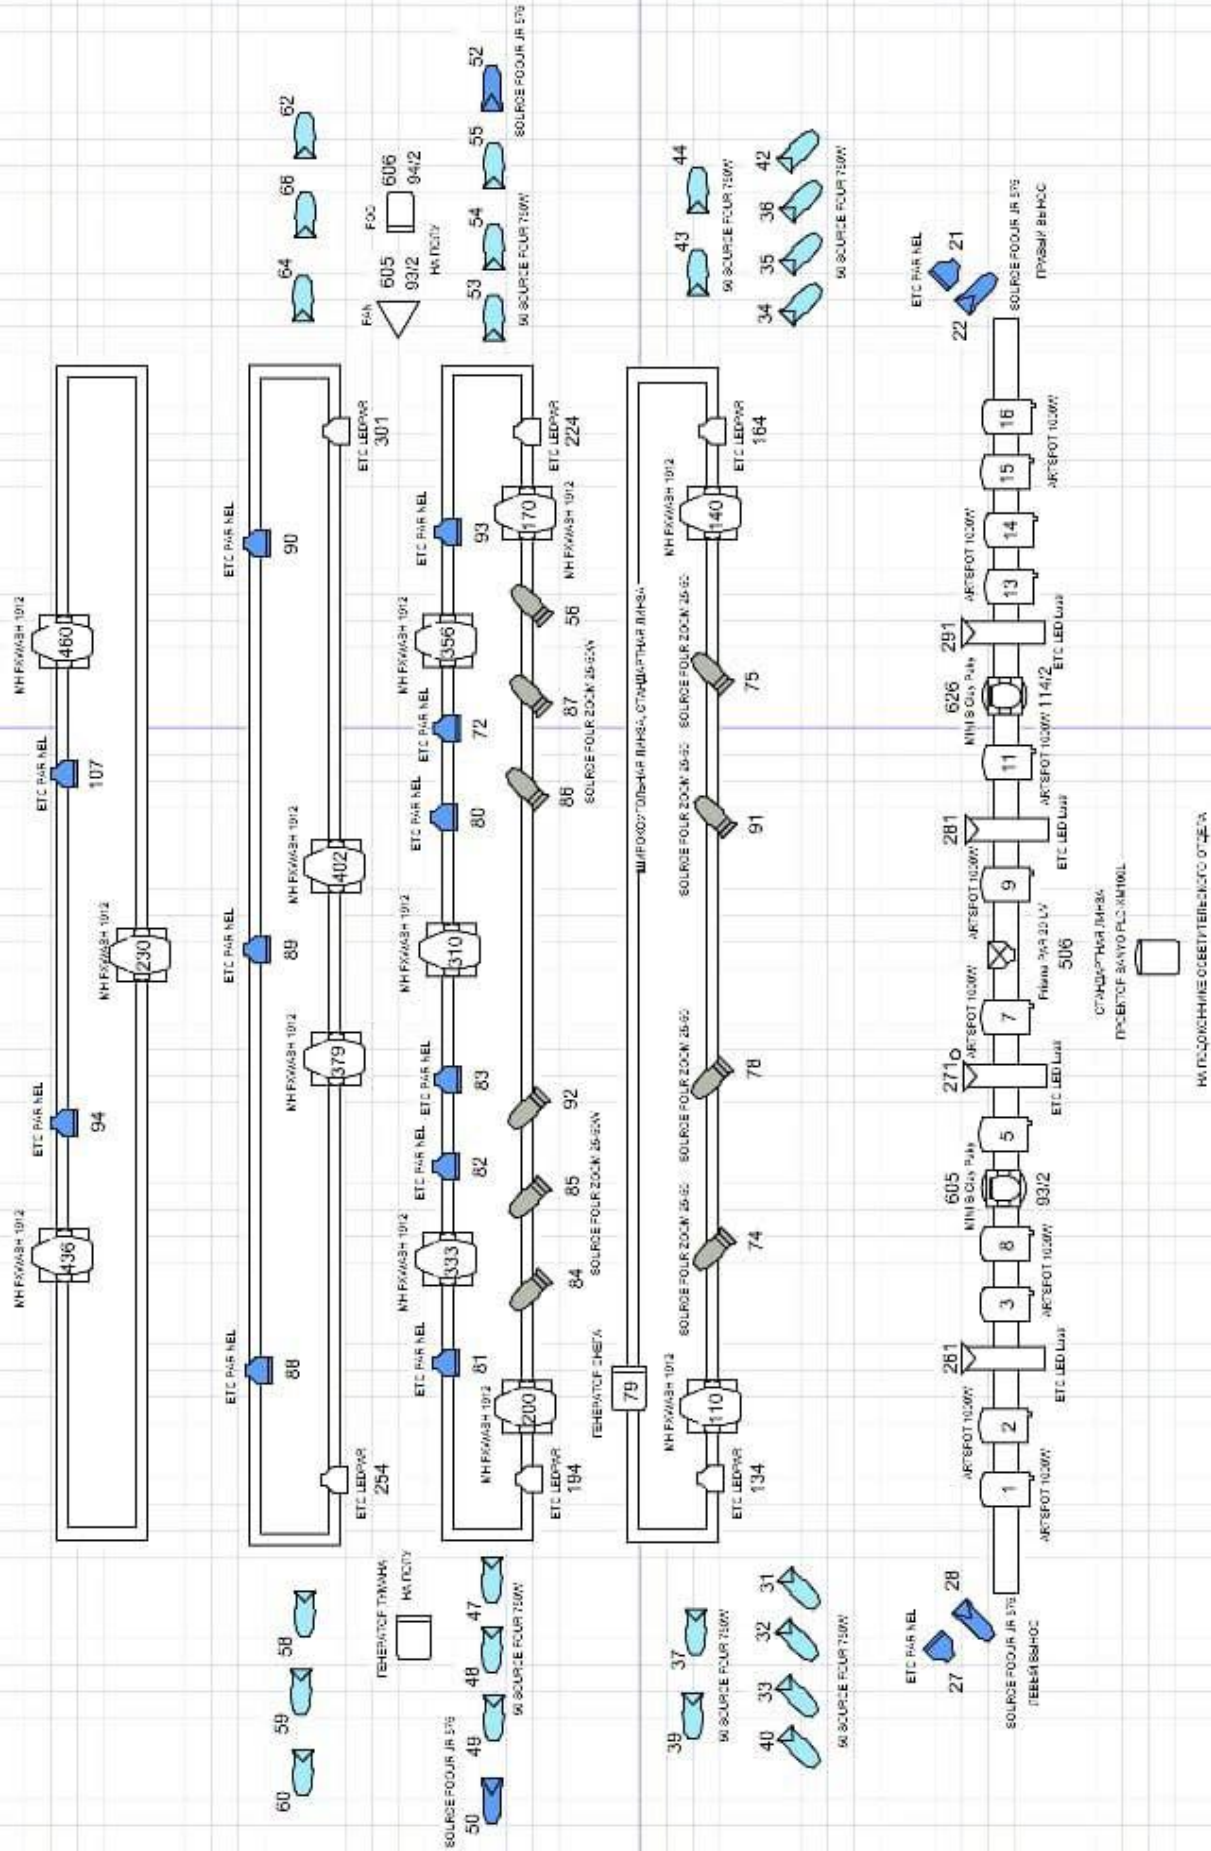



вместимость зала -249 мест

СЦЕНА


16	15	14	13	12	11	10	9	8	7	6	5	4			1	
16	15	14	13	12	11	10	9	8	7	6	5	4	3	2	1	2
16	15	14	13	12	11	10	9	8	7	6	5	4	3	2	1	3
16	15	14	13	12	11	10	9	8	7	6	5	4	3	2	1	4
16	15	14	13	12	11	10	9	8	7	6	5	4	3	2	1	5
16	15	14	13	12	11	10	9	8	7	6	5	4	3	2	1	6
16	15	14	13	12	11	10	9	8	7	6	5	4	3	2	1	7

16	15	14	13	12	11	10	9	8	7	6	5	4	3	2	1	8
16	15	14	13	12	11	10	9	8	7	6	5	4	3	2	1	9
16	15	14	13	12	11	10	9	8	7	6	5	4	3	2	1	10
16	15	14	13	12	11	10	9	8	7	6	5	4	3	2	1	11
16	15	14	13	12	11	10	9	8	7	6	5	4	3	2	1	12
16	15	14	13	12	11	10	9	8	7	6	5	4	3	2	1	13
16	15	14	13	12	11	10	9	8	7	6	5	4	3	2	1	14
16	15	14	13	12	11	10	9	8	7	6	5	4	3	2	1	15
16	15	14	13	12	11	10	9	8	7	6	5	4	3	2	1	16



ТЕХНИЧЕСКИЕ ХАРАКТЕРИСТИКИ СЦЕНИЧЕСКОЙ ПЛОЩАДКИ (МАЛЫЙ ЗАЛ)

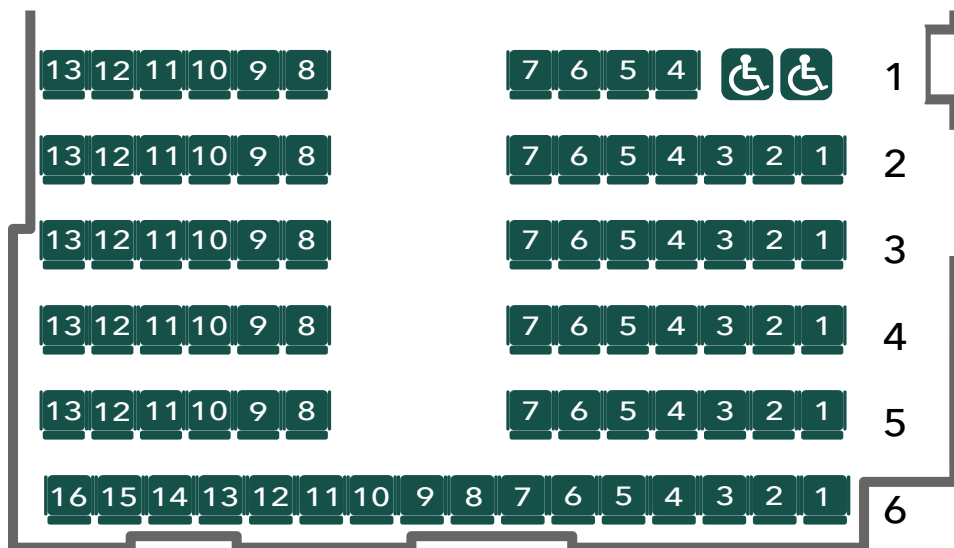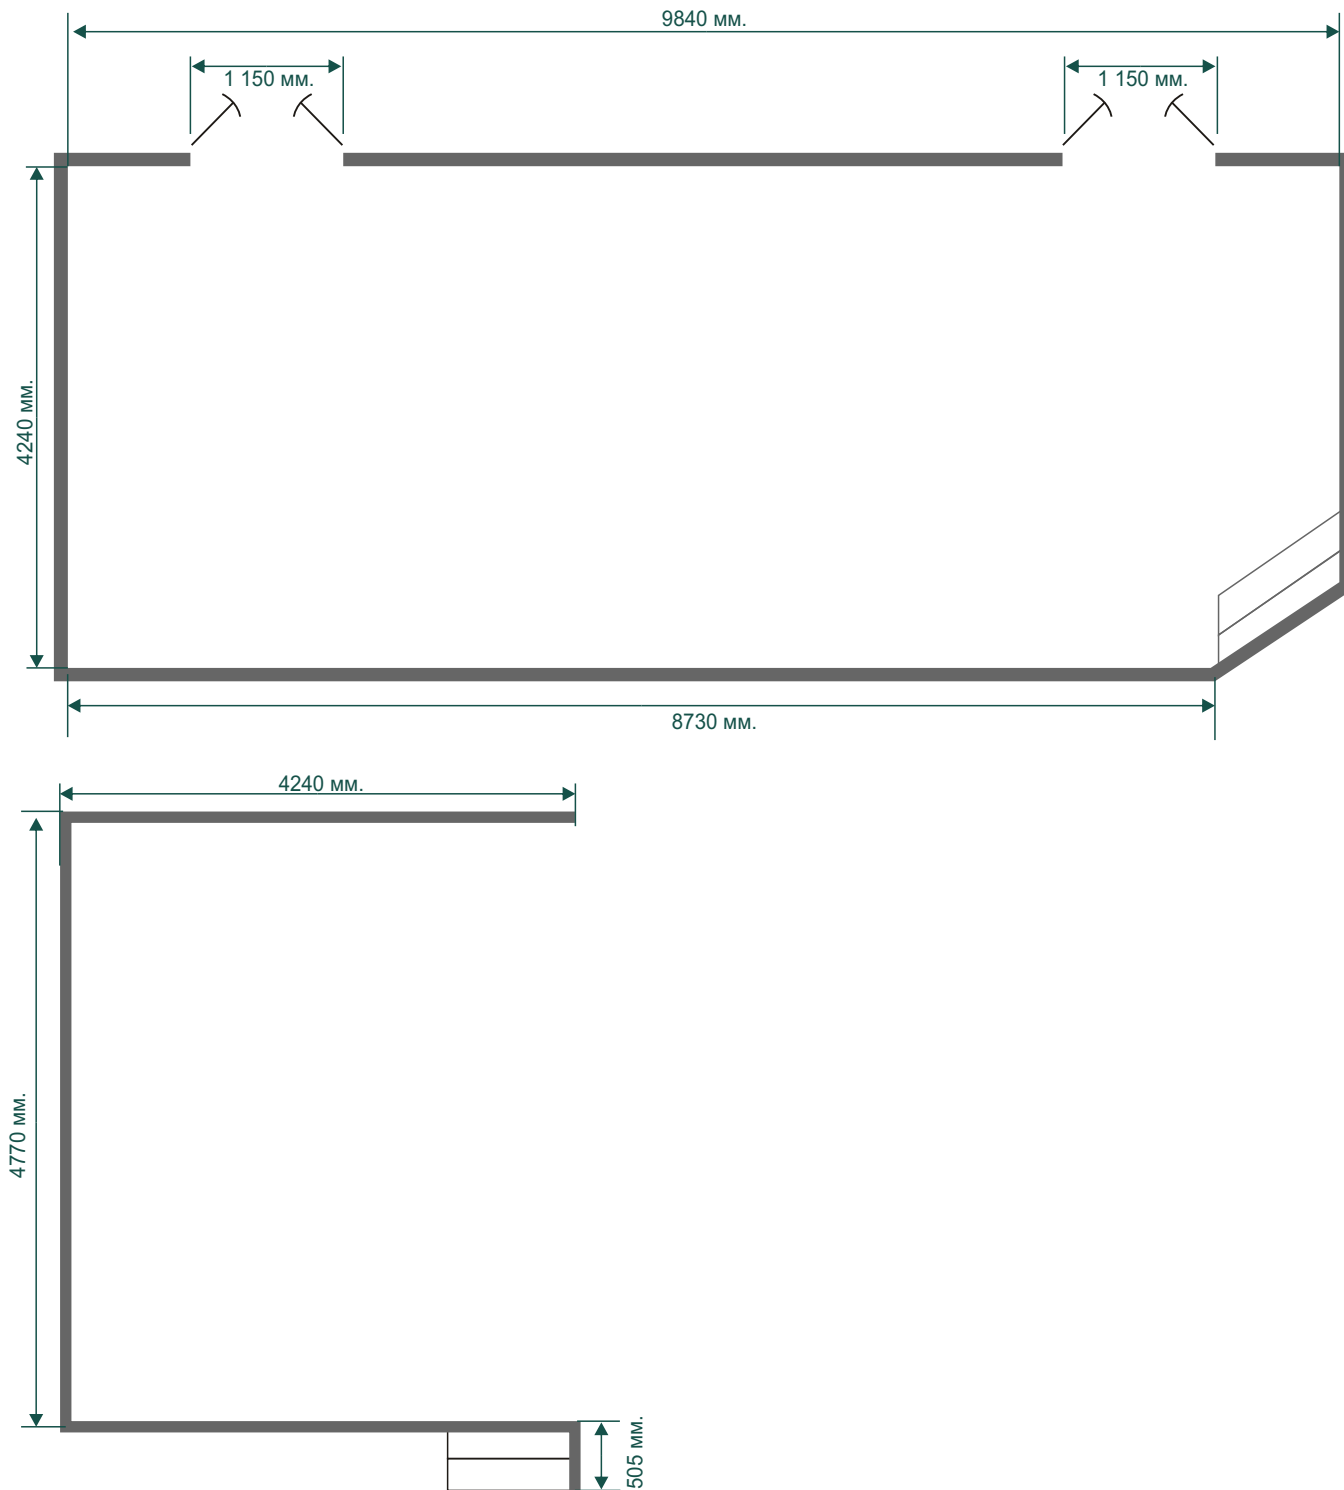

**Вместимость зала-
78 мест (+2 МГН)**

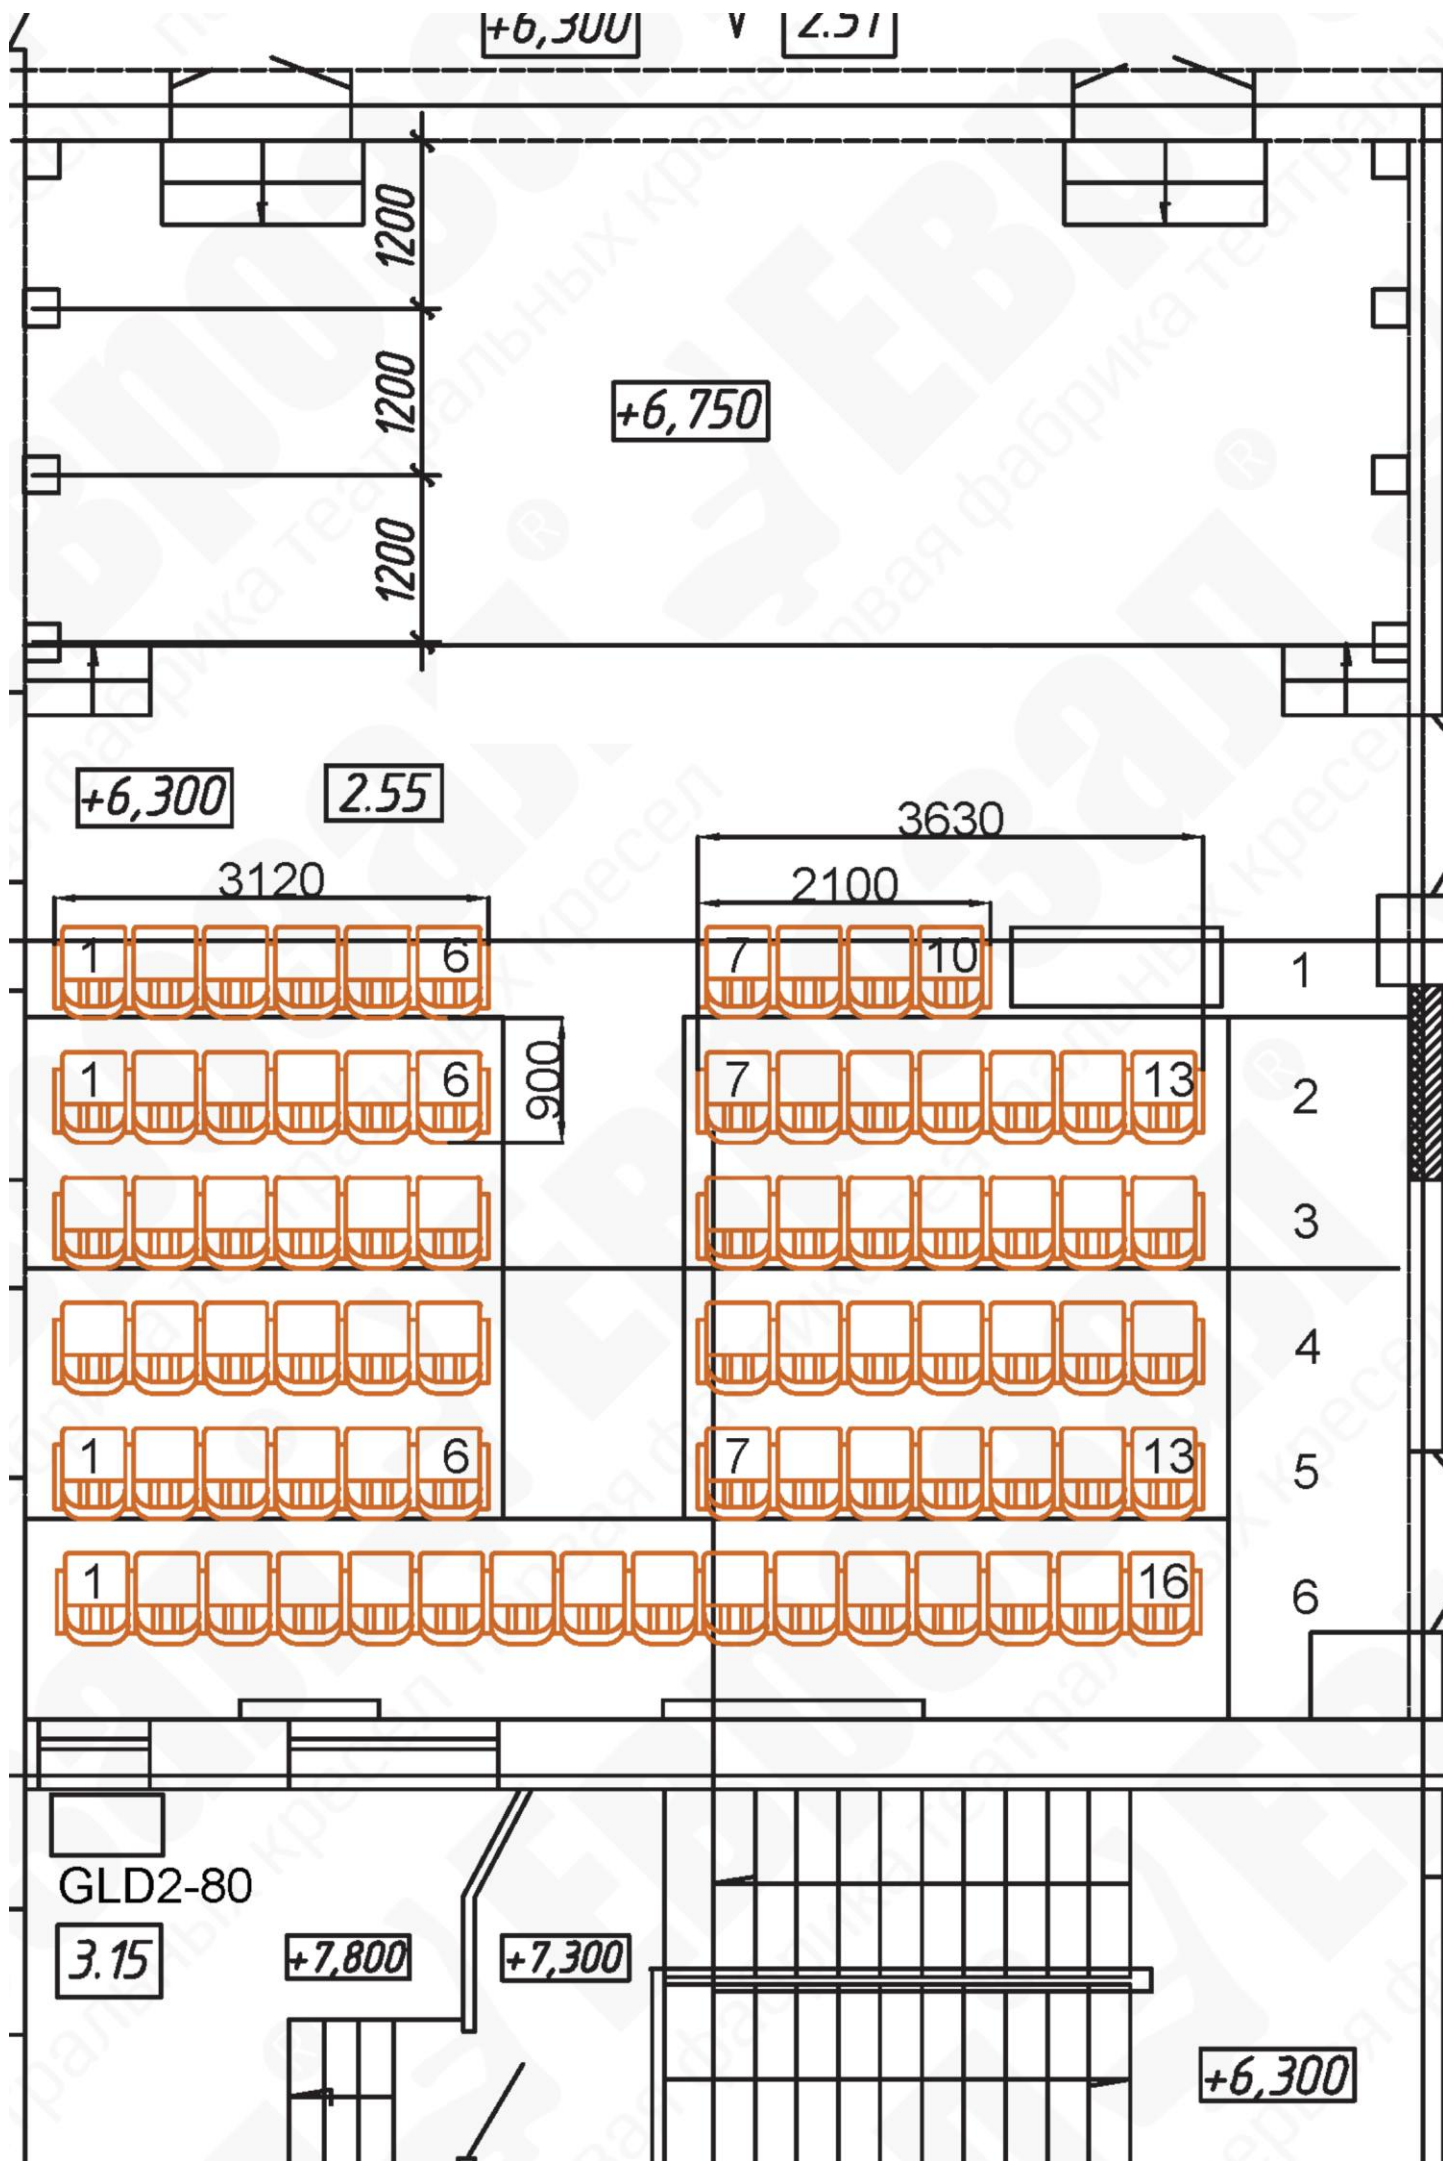


Symbol	Name
	NIGHTLIGHT MINI FANWASH 1512
	MINI B CLAY FLARE
	50 SOURCE FOUR 750N
	THORNTON HAT 850W
	BLATION Casuar 5 Profile
	ARTISOT HC 850W
	LED WAR 64 RGB

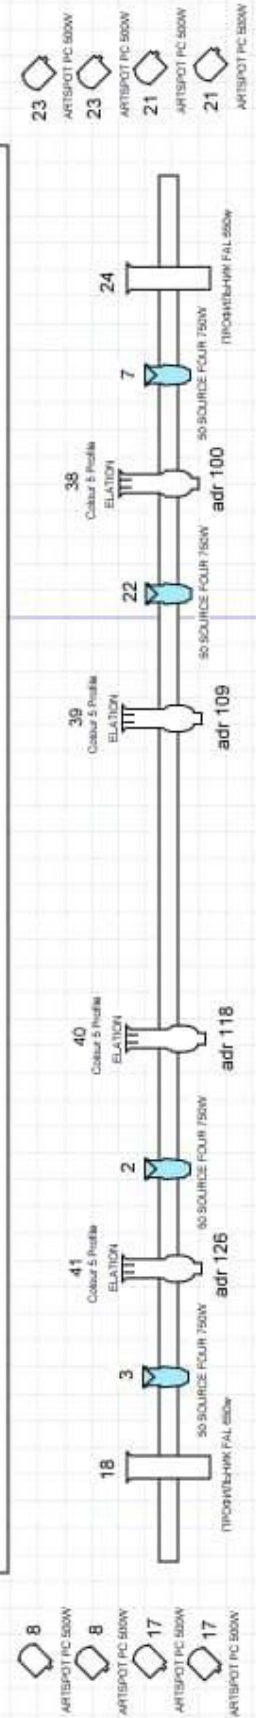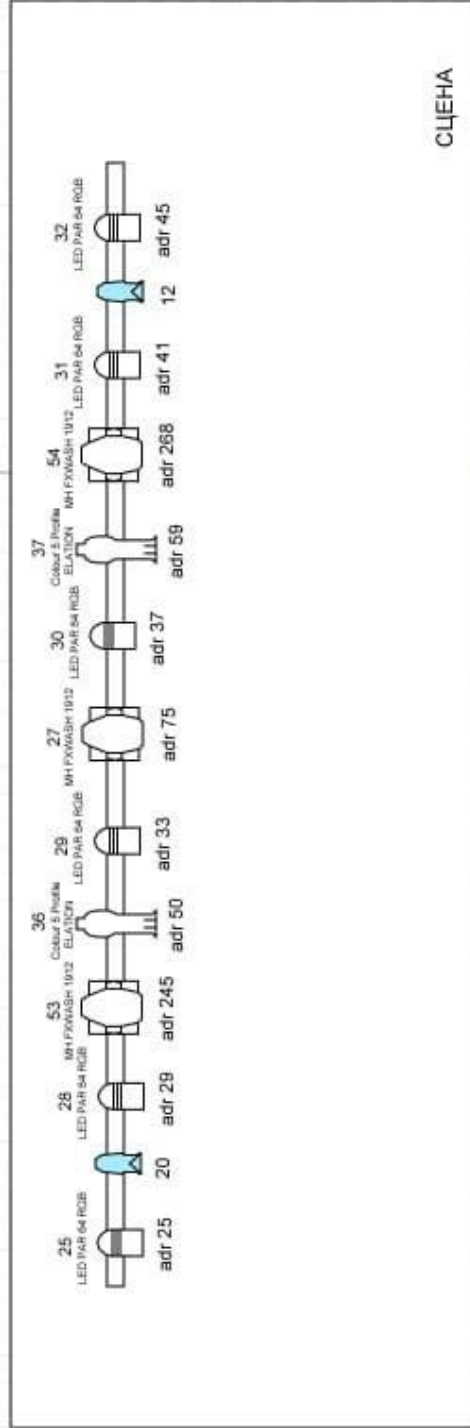

ОКНО ОСВЕТИТЕЛЬНОЙ

ТЕХНИЧЕСКИЕ ХАРАКТЕРИСТИКИ СЦЕНИЧЕСКОЙ ПЛОЩАДКИ (АРТ-ПЛОЩАДКА)


Высота до штанкетной сетки - 3400 мм.

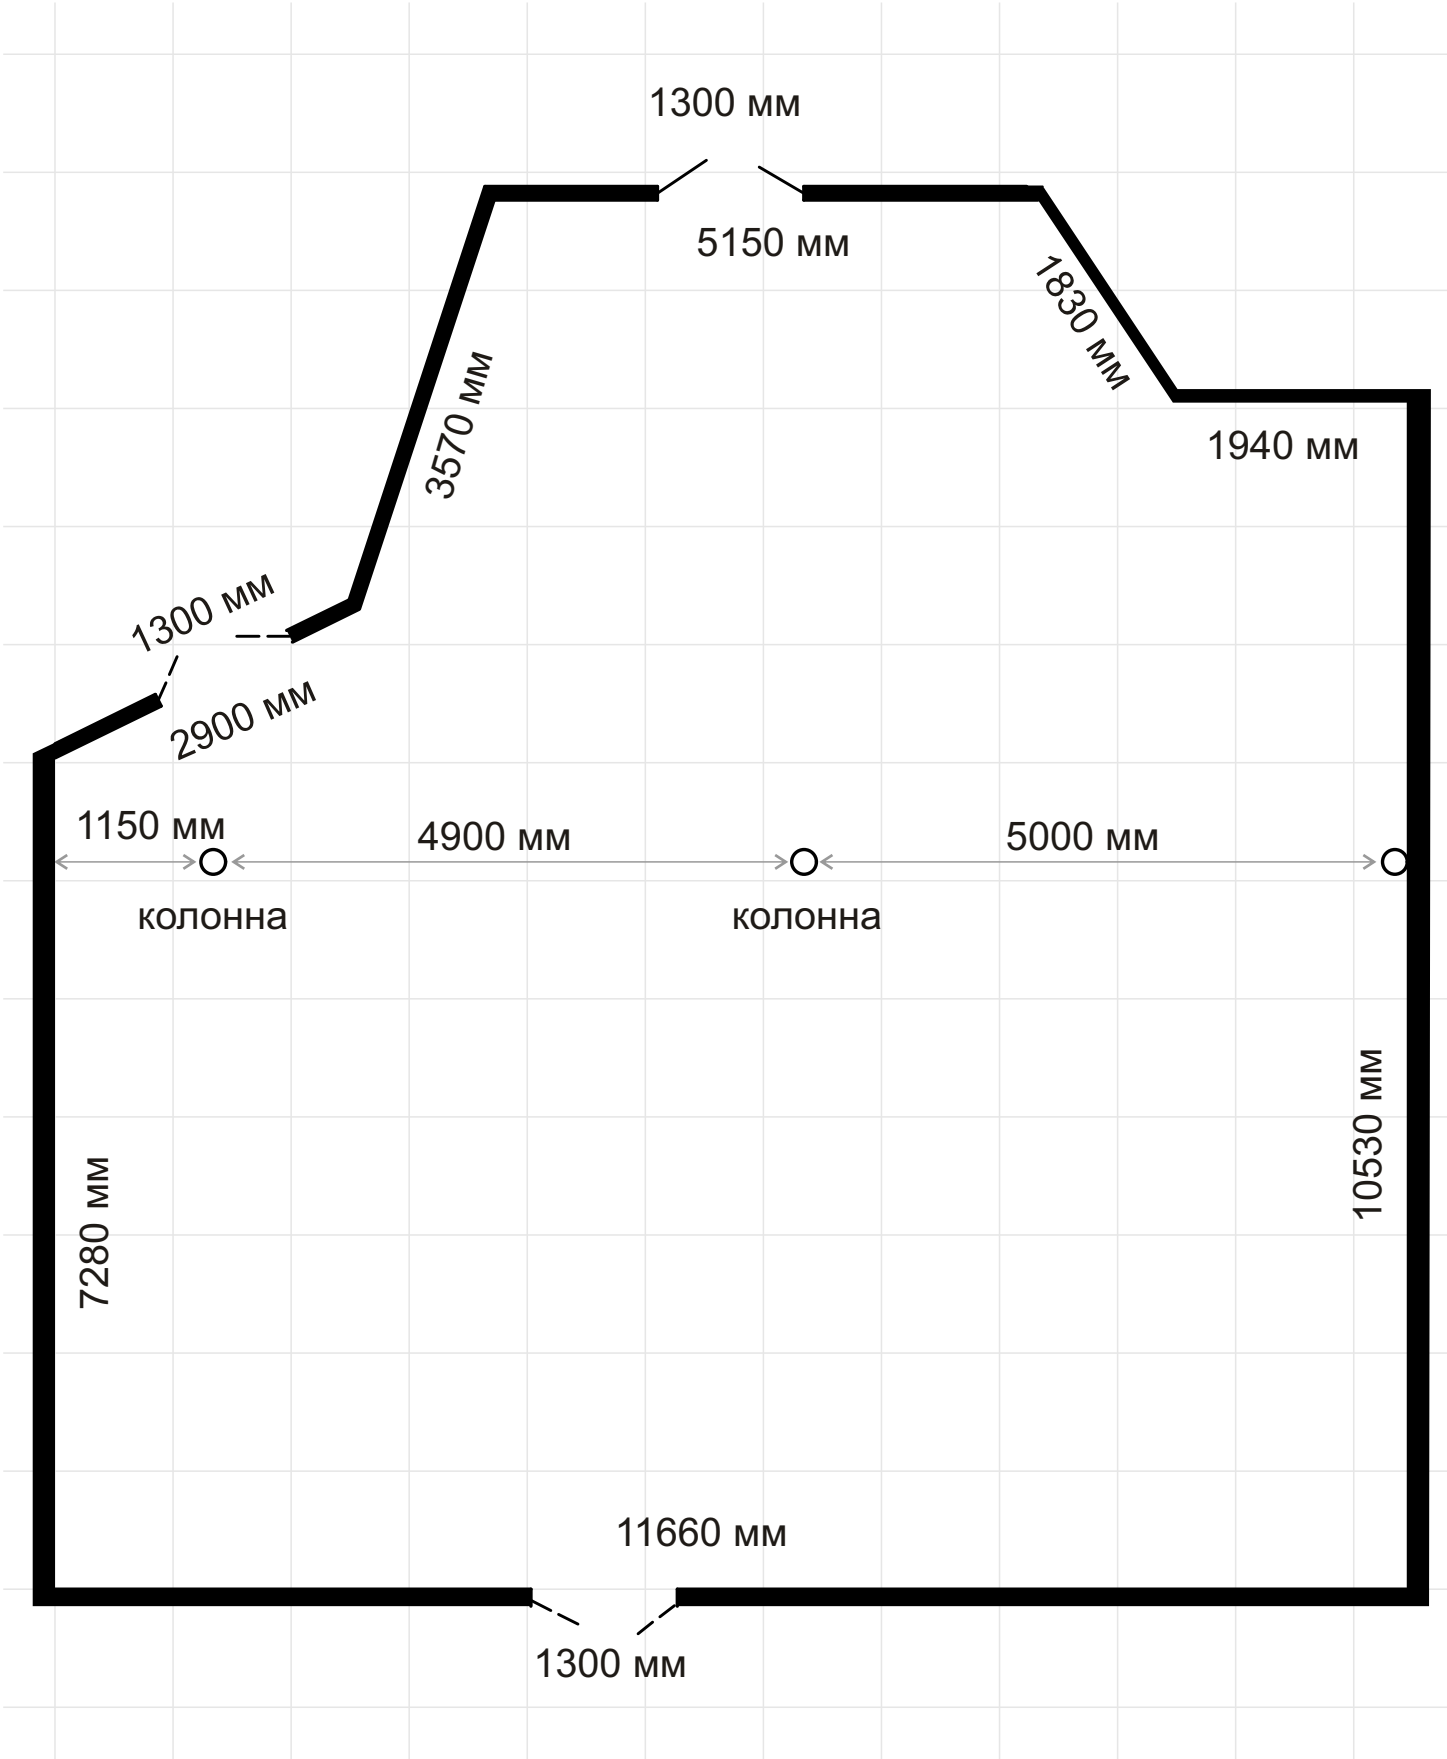

50 мест (Свободная расстановка кресел)

ТЕХНИЧЕСКИЕ ХАРАКТЕРИСТИКИ СЦЕНИЧЕСКОЙ ПЛОЩАДКИ (БЭБИ-ЗАЛ)

Высота до софитов - 2540 мм.

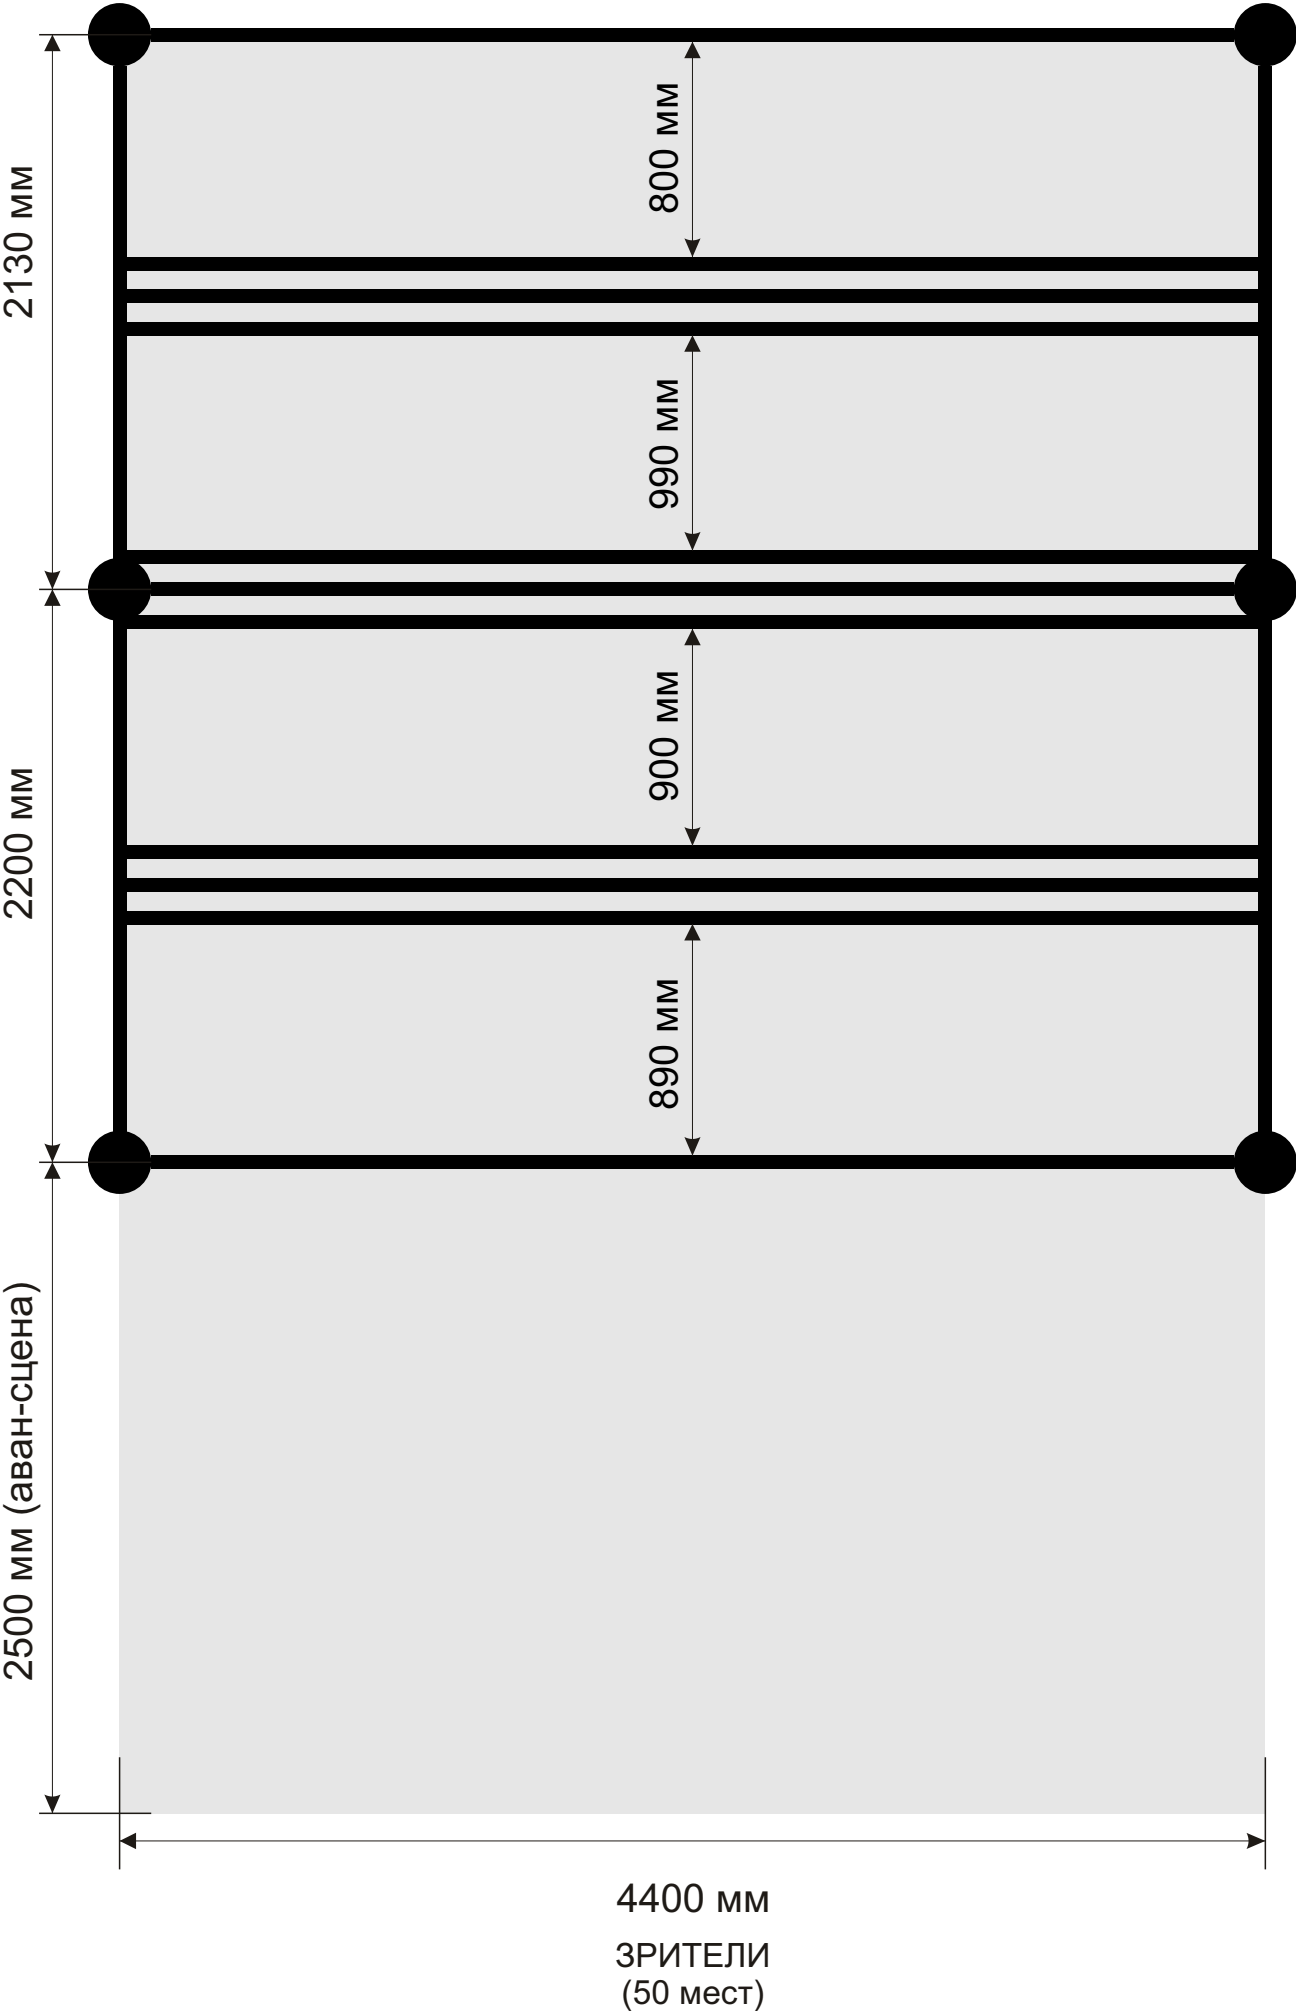

ТЕХНИЧЕСКИЙ ПЕРСОНАЛ СПЕЦИАЛИСТЫ, РАБОТАЮЩИЕ НА СТАЦИОНАРЕ ПЛОЩАДКИ:

оператор пульта управления художественным освещением – 1 чел.;
звукорежиссер – 1 чел.;
машинист сцены – 1 чел.;
контролер билетов – 3 чел.

СПЕЦИАЛИСТЫ, КОТОРЫЕ МОГУТ БЫТЬ ДОПОЛНИТЕЛЬНО ПРИВЛЕЧЕНЫ НА ПЛОЩАДКУ (ОПЛАЧИВАЕТСЯ ОТДЕЛЬНО):

художник по свету – 1 чел.;
осветитель – 2 чел.;
звукорежиссер – 1 чел.;
звукооператор – 1 чел.;
машинист сцены – 2 чел.;
инженер-программист – 1 чел.;
контролер билетов – 3 чел.;
гардеробщик – 2 чел.

ГРИМЕРНЫЕ КОМНАТЫ (ОПЛАЧИВАЕТСЯ ОТДЕЛЬНО)

Гримерная 1 – 15 кв.м.;
Гримерная 2 – 14 кв.м.;
Гримерная 3 – 25 кв.м.;
Гримерная 4 – 19,5 кв.м.;
Гримерная 5 – 19,5 кв.м.;



Улица 60 лет Октября, 18/1
Нижневартовск, Ханты-Мансийский автономный округ — Югра
60.93053, 76.564937



НАШИ КОНТАКТЫ
<https://nvtyz.ru/kontakty>